


**Zeichenerklärung**

**Planung**

- Gehweg mit Zufahrt (Breite 2.0 m)
- Bord
- 3-zeilige Entwässerungsrinne
- Fahrbahn mit Achse (Breite 5.0 m)
- Bord
- Sicherheitsstreifen

**Verwaltung**

- Flurgrenze
- Flurstücksgrenze

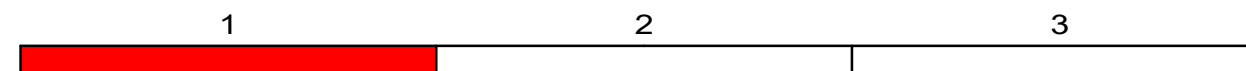

Entwurfsbearbeitung <b>INGENIEURBÜRO ZIMMERMANN</b>  KARL-LIEBKNECHT-STRASSE 15 04808 WURZEN Tel.: 03425 / 920350 Fax: 03425 / 920363	bearbeitet: 10/2024 Gothe
	gezeichnet: 10/2024 Gothe
	geprüft: 10/2024 Zimmermann
	Projekt-Nr.: 2022-14

Auftraggeber <b>Stadtverwaltung Markkleeberg</b> SB Tiefbauamt Raschwitzer Straße 34a 04416 Markkleeberg	Urgeländeaufnahme 06/2022: Dipl.-Ing Roland Schmitt Am Rundteil 1 04564 Böhlen
	Lagebezug: ETRS89 UTM33 Höhenbezug: DHHN92

Nr.	Art der Änderung	Datum	Zeichen

# AUSFÜHRUNGSPLANUNG

Straßenbauverwaltung	Unterlage / Blatt-Nr.: 3 / 1
Stadt Markkleeberg OT Wachau, Bauernhofstraße	Lageplan 1 - Bauernhofstraße -
PROJIS-Nr.:	Maßstab: 1:250

## Grundhafter Fahrbahnausbau der Bauernhofstraße in Markkleeberg / OT Wachau

aufgestellt:	geprüft:
Wurzen, den .....	Wurzen, den .....

genehmigt:	
Markkleeberg, den .....	

**Vorabzug**