

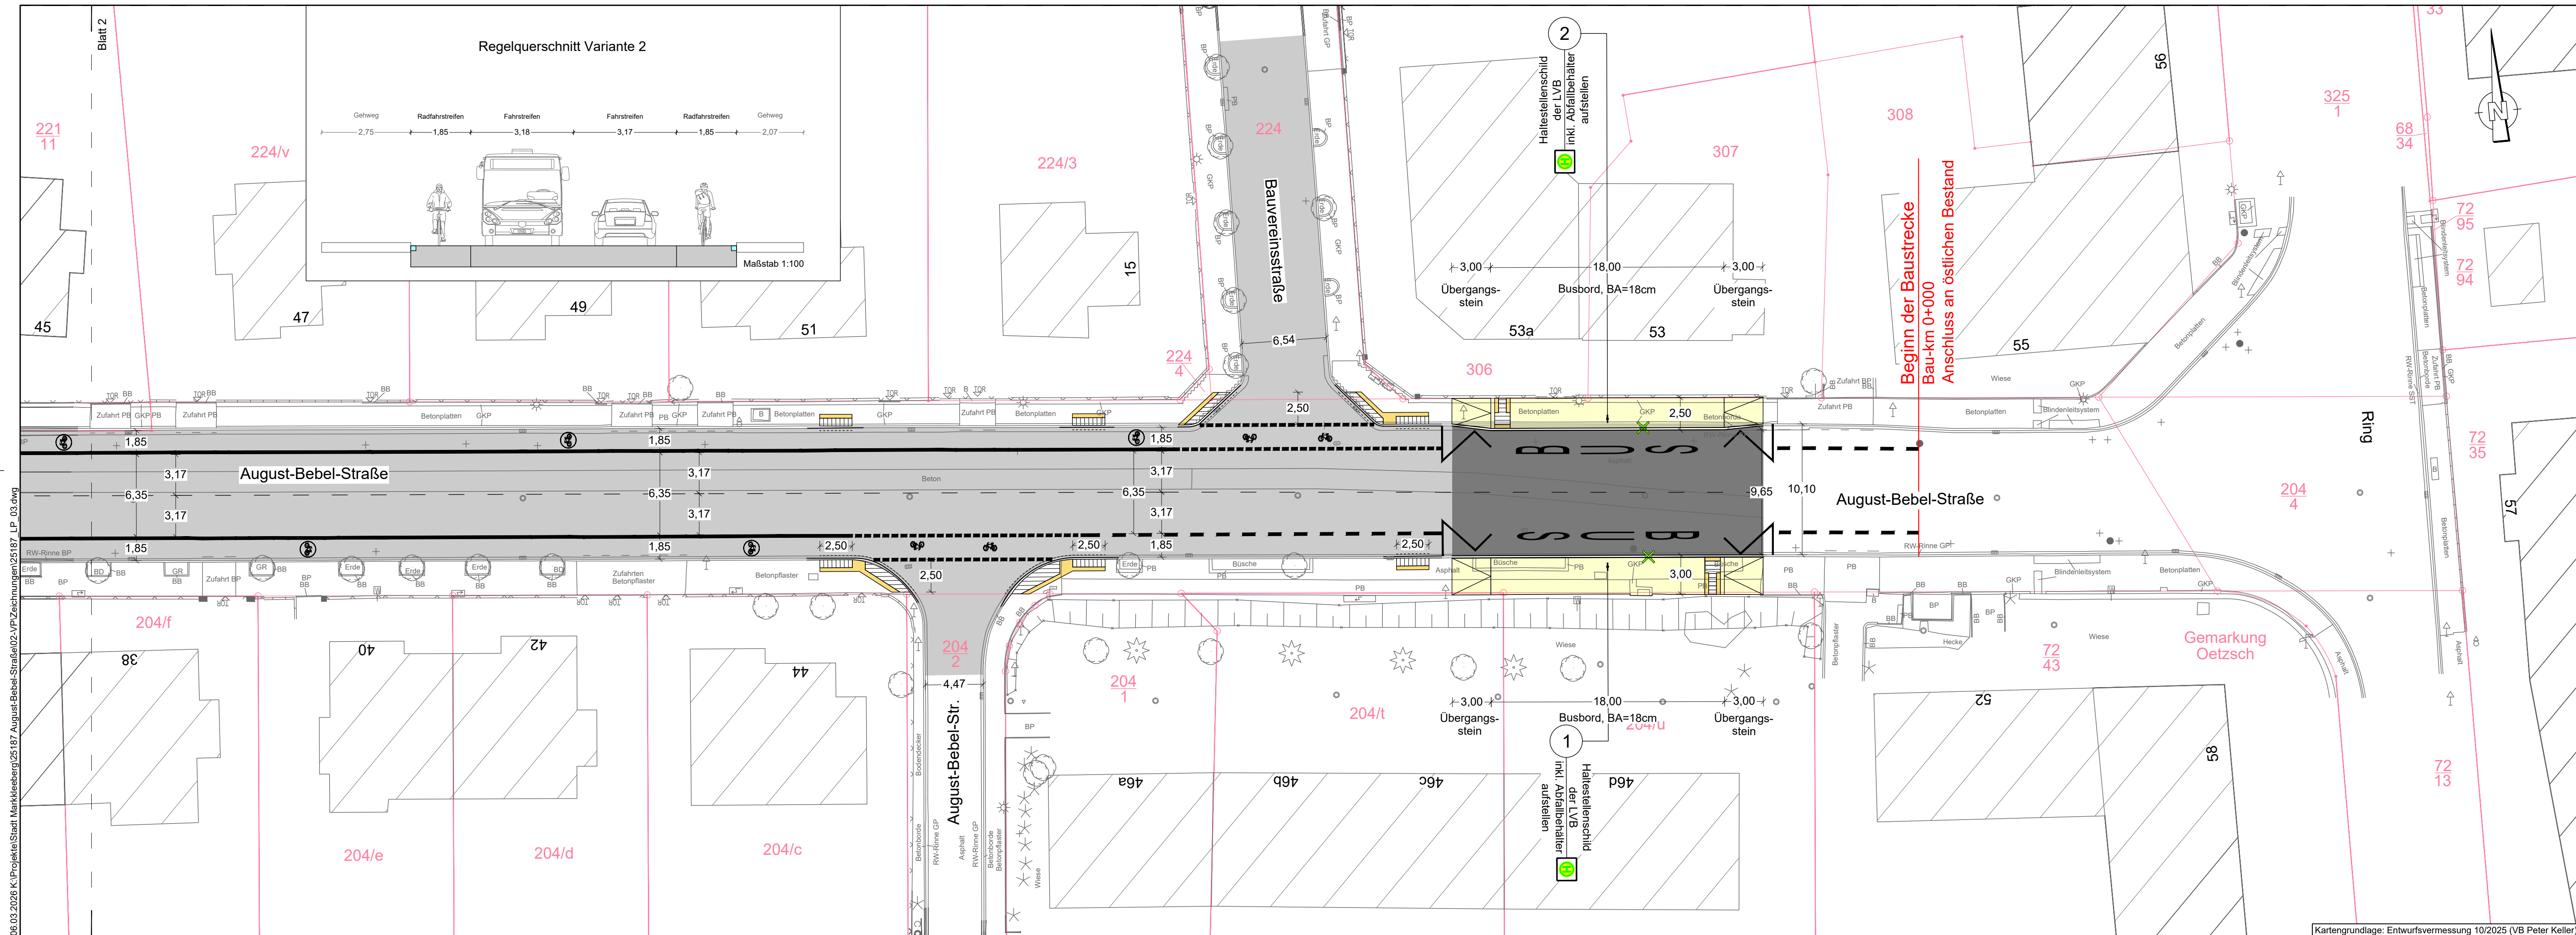
 
 


 

Zeichenerklärung

- | | |
|---|---|
|  | Fahrbahn (Asphalt) |
|  | Fahrbahn (Halbstarre Deckschicht) |
|  | Wartefläche Bushaltestelle |
|  | Gehweg |
|  | Parkfläche, versickerungsfähig |
|  | Grünfläche |
|  | Begleitstreifen |
|  | Richtungsfeld (Rippenplatten) |
|  | Busbord |
|  | Hochbord |
|  | Rundbord |
|  | Wasserleitbord |
|  | Abbruch |
|  | Markierung |
|  | Baumeupflanzung (in Abhängigkeit von Bäumen auf Privatgrundstücken, Verortung in der Entwurfsplanung) |
|  | Flurstücksgrenze |
| 1154/c | Flurstücksnummer |

 

 Ingenieurbüro für Wasser und Boden GmbH Geschäftsstelle Leipzig Chopinstraße 4 / 04103 Leipzig Tel.: 0341 / 99 39 100 0 leipzig@iwb.eu	Bearbeitet	02/26	Havrda
	Gezeichnet	02/26	Havrda
	Geprüft		
	Projekt-Nr.	25187	
	Laagebezug	ETRS89_UTM33	
	Höhenbezug	DHHN2016	

 Stadt Markkleeberg 7 Amt für Hochbau, Tiefbau und Gebäudemanagement Raschwitzer Straße 34 a 04416 Markkleeberg	
--	--

Nr.	Art der Änderung	Datum	Prüfung	Freigabe


VORUNTERSUCHUNG




Auftraggeber: Stadt Markkleeberg 7 Amt für Hochbau, Tiefbau und Gebäudemanag. Straße / Abschn.-Nr / Station: August-Bebel-Straße	Unterlage / Blatt-Nr.: 5.2 / 1 Lageplan Variante 2
PROJIS-Nr.:	Maßstab: 1 : 250

Grundhafter Ausbau August-Bebel-Straße zwischen Ring und Theodor-Körner-Platz

aufgestellt:

Stadt Markkleeberg, den

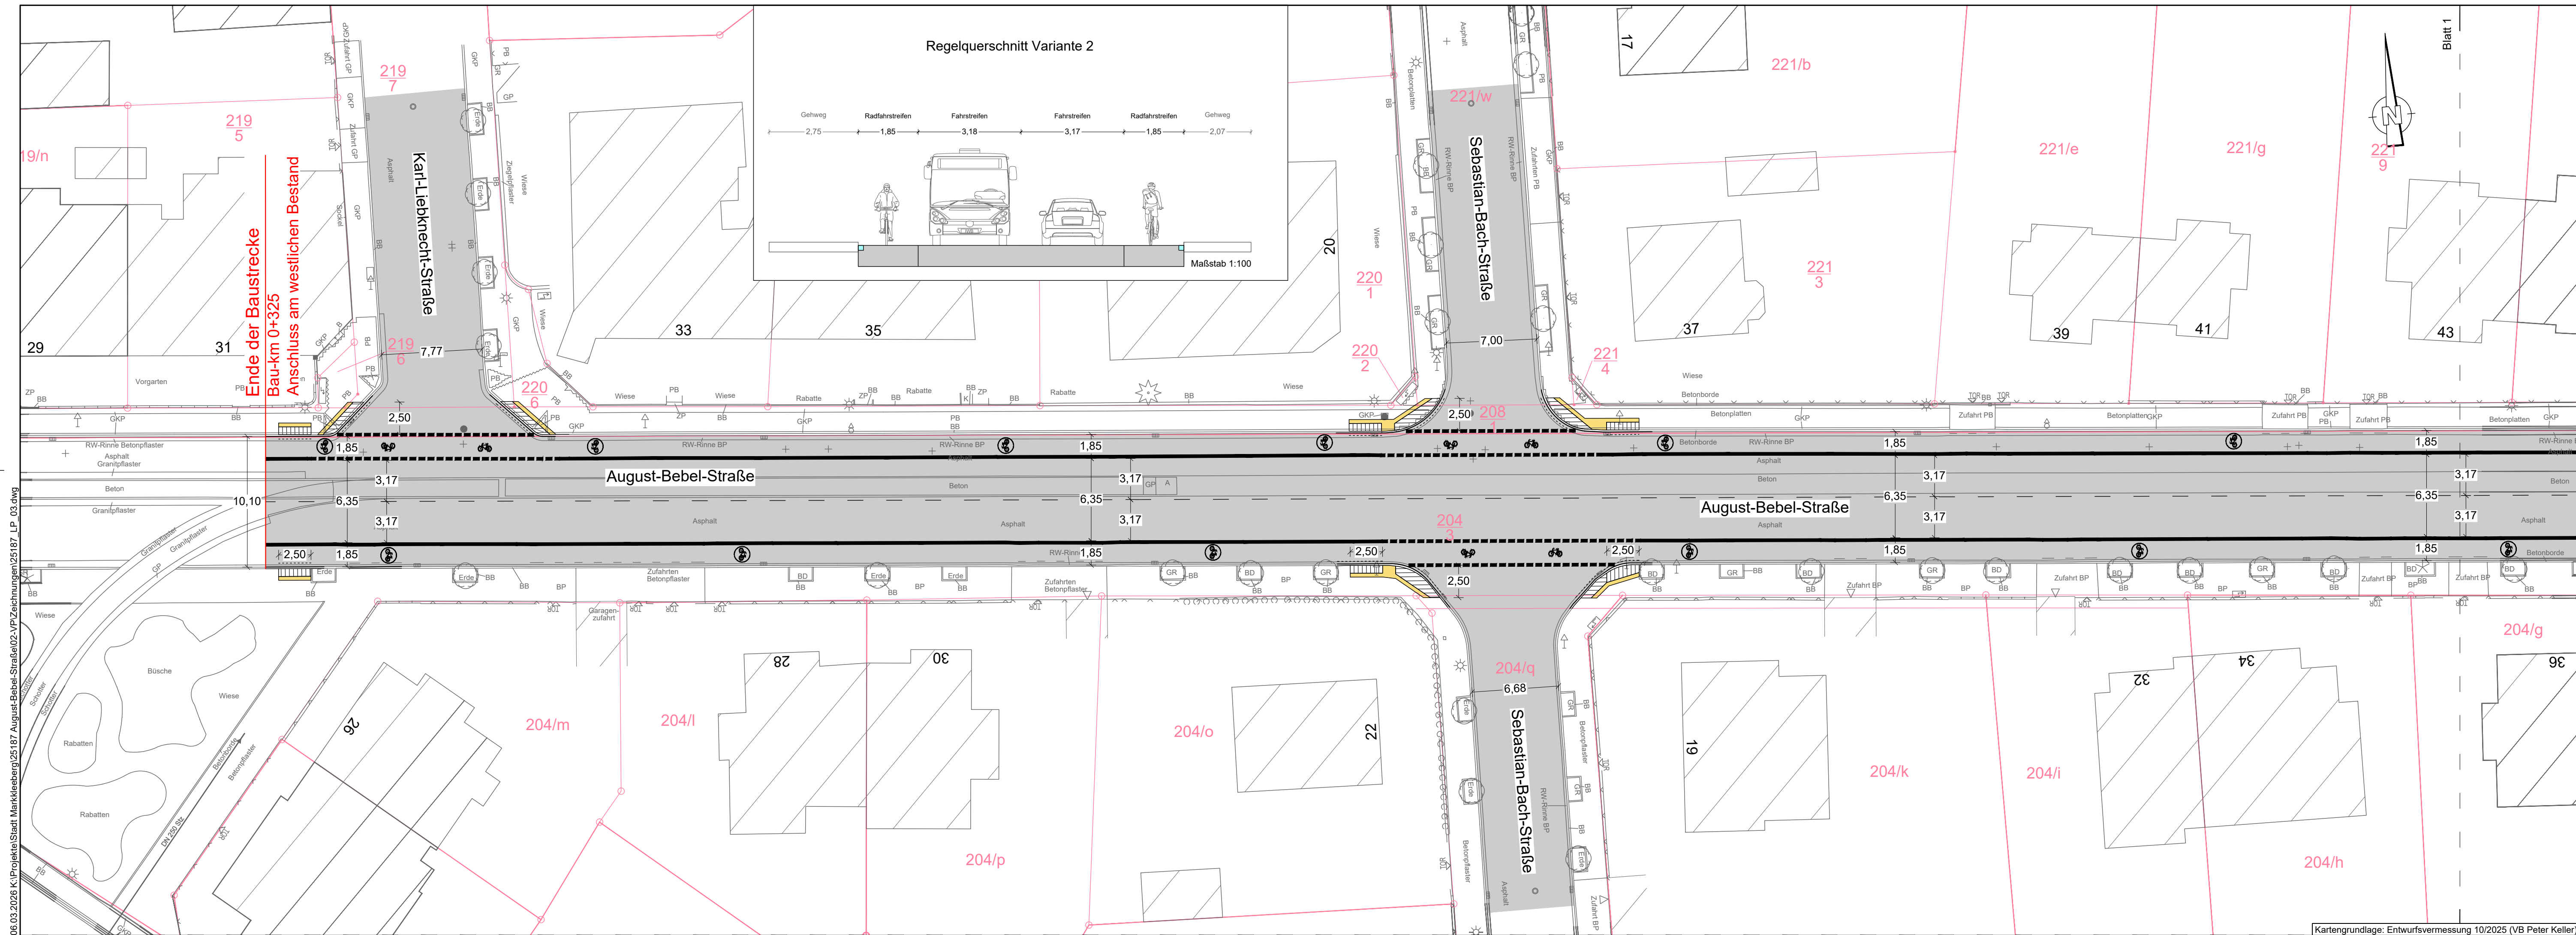

   - # Zeichenerklärung
- | | |
|---|---|
|  | Fahrbahn (Asphalt) |
|  | Fahrbahn (Halbstarre Deckschicht) |
|  | Wartefläche Bushaltestelle |
|  | Gehweg |
|  | Parkfläche, versickerungsfähig |
|  | Grünfläche |
|  | Begleitstreifen |
|  | Richtungsfeld (Rippenplatten) |
|  | Busbord |
|  | Hochbord |
|  | Rundbord |
|  | Wasserleitbord |
|  | Abbruch |
|  | Markierung |
|  | Baumeupflanzung (in Abhängigkeit von Bäumen auf Privatgrundstücken, Verortung in der Entwurfsplanung) |
|  | Flurstücksgrenze |
| 1154/c | Flurstücksnummer |



	Ingenieurbüro für Wasser und Boden GmbH Geschäftsstelle Leipzig		Bearbeitet	02/26	Havrdá
	Chopinstraße 4 / 04103 Leipzig Tel.: 0341 / 99 39 100 0 leipzig@iwb.eu		Gezeichnet	02/26	Havrdá
			Geprüft		
			Projekt-Nr.	25187	
			Lagebezug	ETRS89_UTM33	
			Höhenbezug	DHHN2016	

 Stadt Markkleeberg 7 Amt für Hochbau, Tiefbau und Gebäudemanagement Raschitzer Straße 34 a 04416 Markkleeberg	
---	--

Nr.	Art der Änderung	Datum	Prüfung	Freigabe

VORUNTERSUCHUNG

Auftraggeber: Stadt Markkleeberg 7 Amt für Hochbau, Tiefbau und Gebäudemanag. Straße / Abschn.-Nr / Station: August-Bebel-Straße PROJIS-Nr.:	Unterlage / Blatt-Nr.: 5.2 / 2 Lageplan Variante 2 Maßstab: 1 : 250
---	---

Grundhafter Ausbau August-Bebel-Straße zwischen Ring und Theodor-Körner-Platz

aufgestellt:

Stadt Markkleeberg , der