

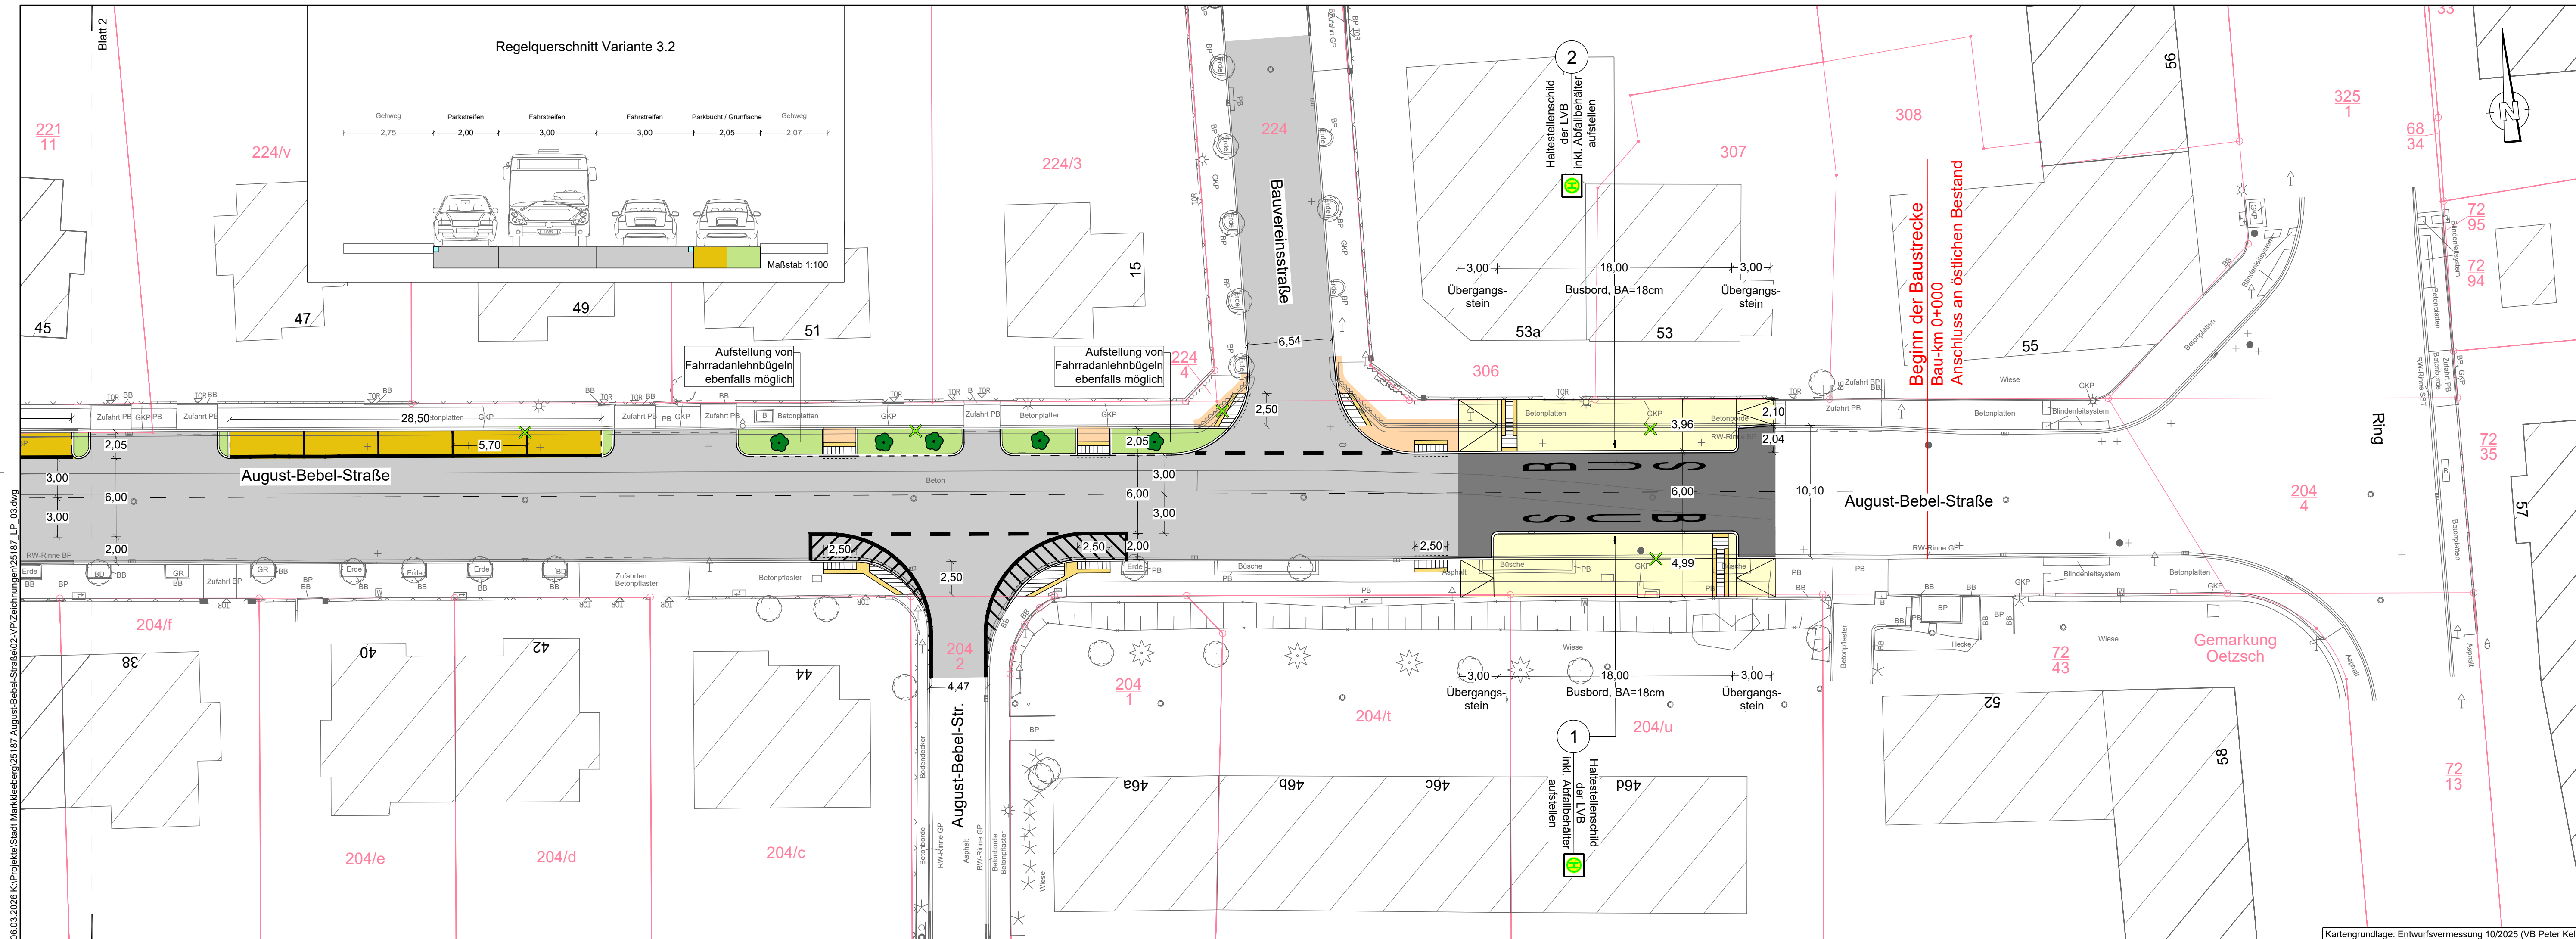


 

Zeichenerklärung

	Fahrbahn (Asphalt)
	Fahrbahn (Halbstarre Deckschicht)
	Wartefläche Bushaltestelle
	Gehweg
	Parkfläche, versickerungsfähig
	Grünfläche
	Begleitstreifen
	Richtungsfeld (Rippenplatten)
	Busbord
	Hochbord
	Rundbord
	Wasserleitbord
	Abbruch
	Markierung
	Baumneupflanzung (in Abhängigkeit von Bäumen auf Privatgrundstücken, Verortung in der Entwurfsplanung)
	Flurstücksgrenze
1154/c	Flurstücksnummer

 

 Ingenieurbüro für Wasser und Boden GmbH Geschäftsstelle Leipzig Chopinstraße 4 / 04103 Leipzig Tel.: 0341 / 99 39 100 0 leipzig@iwb.eu	Bearbeitet	02/26	Havrdá
	Gezeichnet	02/26	Havrdá
	Geprüft		
	Projekt-Nr.	25187	
	Lagebezug	ETRS89_UTM33	
Höhenbezug	DHHN2016		

 Stadt Markkleeberg 7 Amt für Hochbau, Tiefbau und Gebäudemanagement	
Raschwitzer Straße 34 a 04416 Markkleeberg	E-Mail


Nr.	Art der Änderung	Datum	Prüfung	Freigabe

VORUNTERSUCHUNG

Auftraggeber: Stadt Markkleeberg 7 Amt für Hochbau, Tiefbau und Gebäudemanag. Straße / Abschn.-Nr / Station: August-Bebel-Straße PROJIS-Nr.:	Unterlage / Blatt-Nr.: 5.3.2 / 1 Lageplan Variante 3.2 Maßstab: 1 : 250
--	---

Grundhafter Ausbau August-Bebel-Straße zwischen Ring und Theodor-Körner-Platz

aufgestellt:	
<u>Stadt Markkleeberg</u> , den _____	

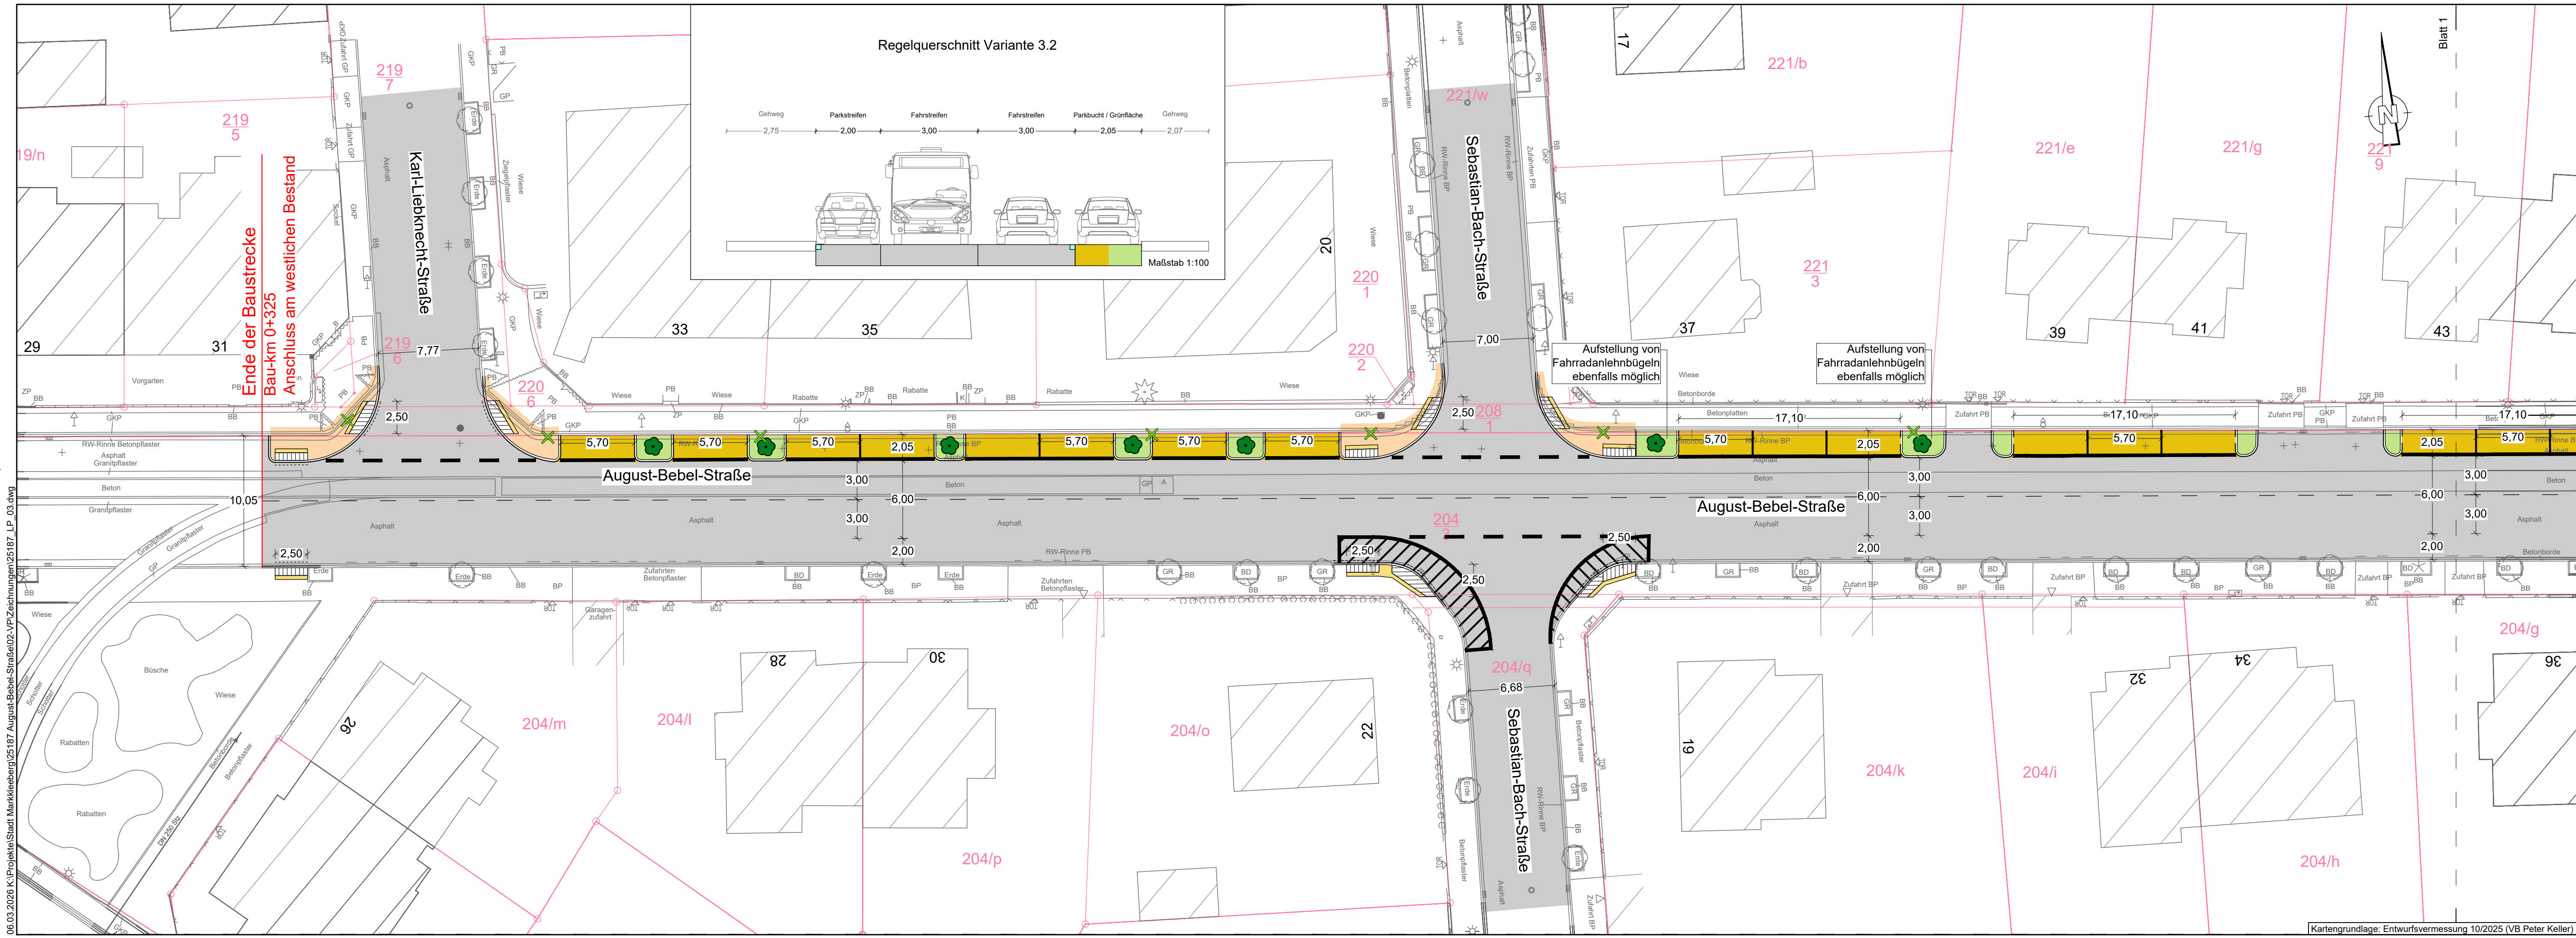

Zeichenerklärung

- Fahrbahn (Asphalt)
- Fahrbahn (Halbstarre Deckschicht)
- Wartefläche Bushaltestelle
- Gehweg
- Parkfläche, versickerungsfähig
- Grünfläche
- Begleitsstreifen
- Richtungsfeld (Rippenplatten)
- Busbord
- Hochbord
- Rundbord
- Wasserleitbord
- Abbruch
- Markierung
- Baumpflanzung (in Abhängigkeit von Bäumen auf Privatgrundstücken, Verortung in der Entwurfsplanung)
- Flurstücksgrenze
- 1154/c Flurstücksnummer



Ingenieurbüro für Wasser und Boden GmbH
Geschäftsstelle Leipzig
Chopinstraße 4 / 04103 Leipzig
Tel.: 0341 / 99 39 100 0
leipzig@iw-b.eu

Bearbeitet	02/26	Havrda
Gezeichnet	02/26	Havrda
Geprüft		
Projekt-Nr.	25187	
Lagebezug	ETRS89_UTM33	
Höhenbezug	DHHN2016	



Stadt Markkleeberg
7 Amt für Hochbau, Tiefbau
und Gebäudemanagement
Raschitzer Straße 34 a
04416 Markkleeberg

Nr.	Art der Änderung	Datum	Prüfung	Freigabe

VORUNTERSUCHUNG

Auftraggeber:
Stadt Markkleeberg
7 Amt für Hochbau, Tiefbau und Gebäudemang.
Straße / Abschn.-Nr / Station: August-Bebel-Straße
PROJIS-Nr.:

Unterlage / Blatt-Nr.: **5.3.2 / 2**
Lageplan
Variante 3.2
Maßstab: 1 : 250

**Grundhafter Ausbau August-Bebel-Straße
zwischen Ring und Theodor-Körner-Platz**

aufgestellt:

Stadt Markkleeberg, den