
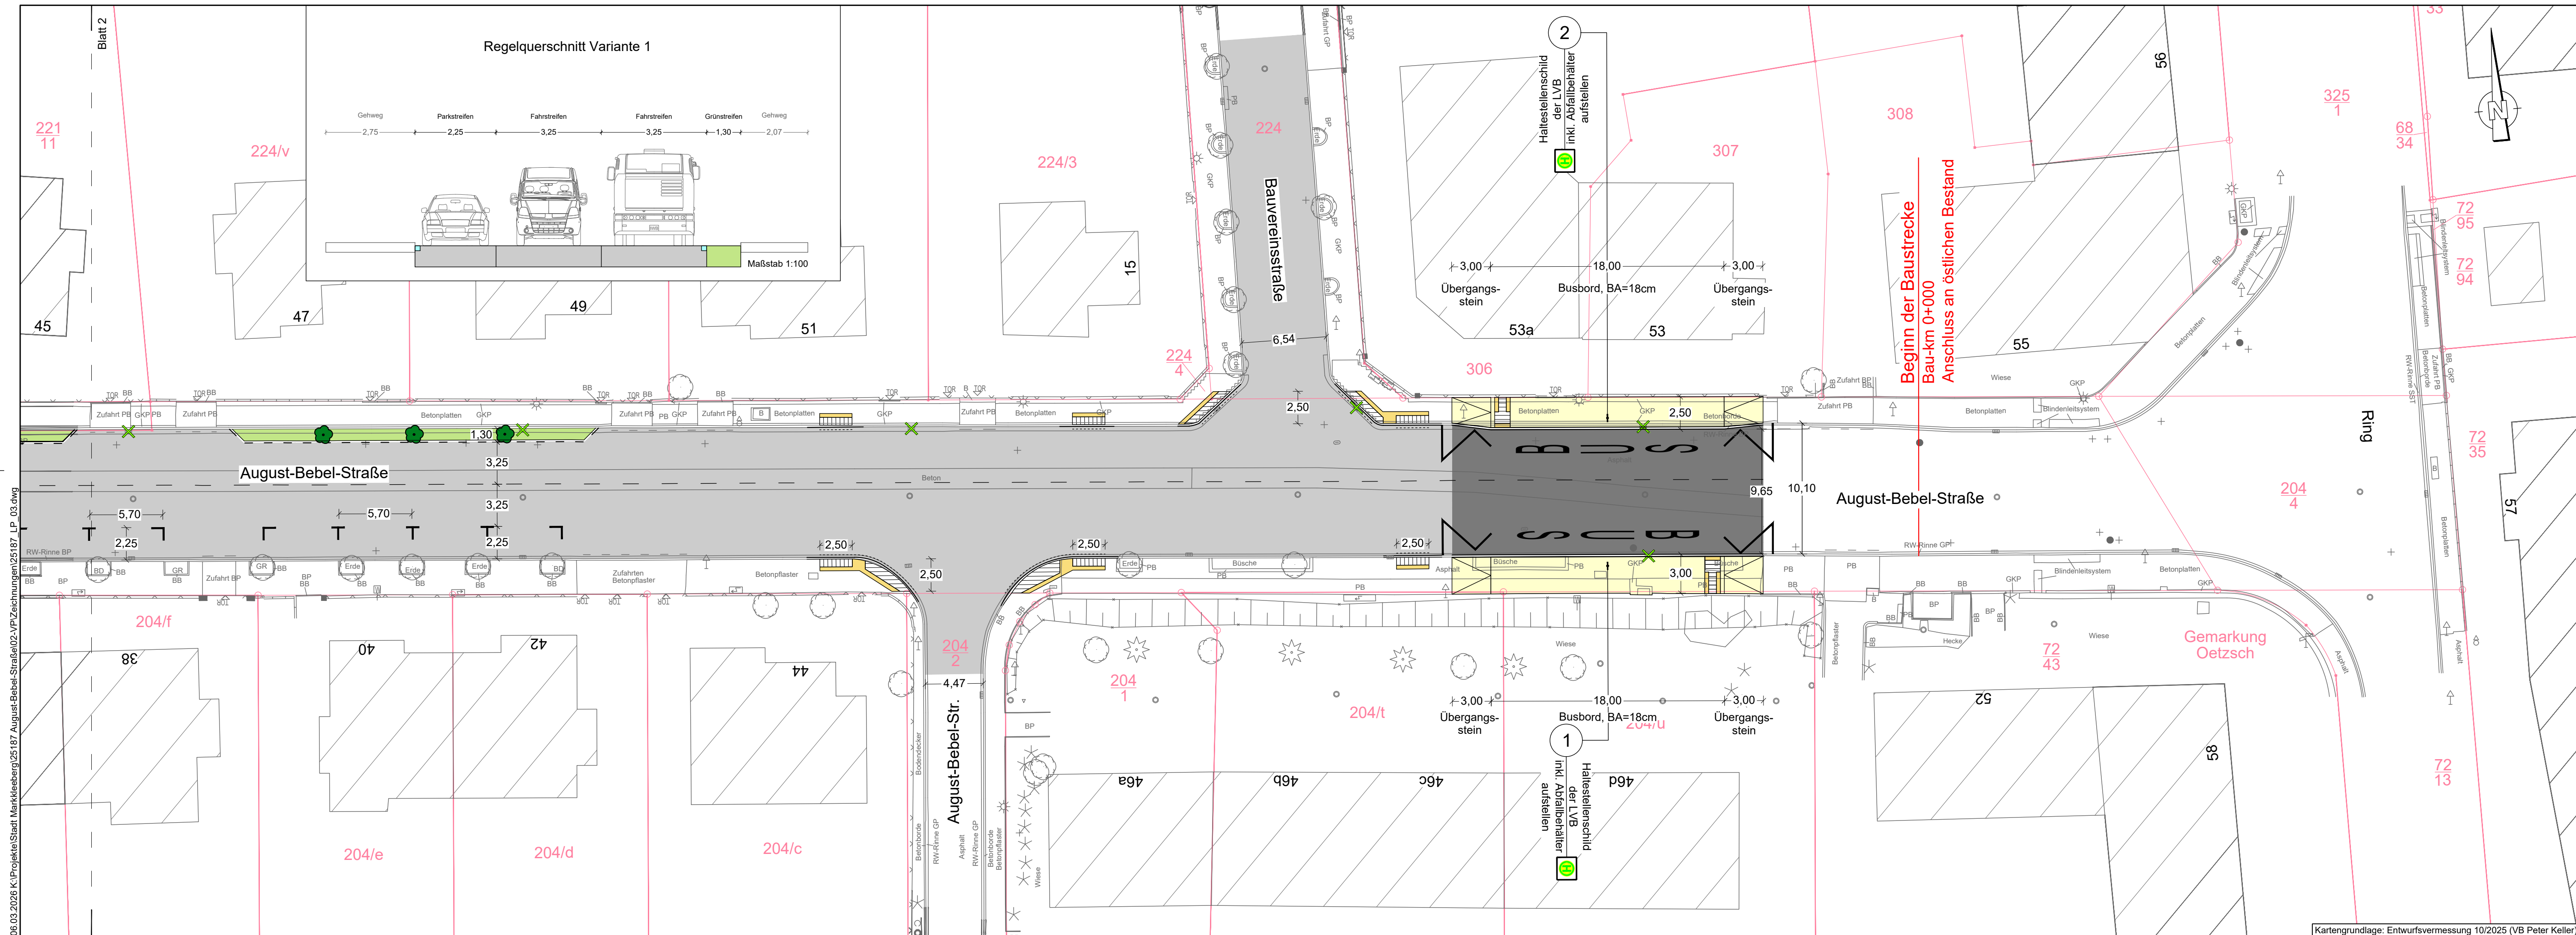
 
 
 


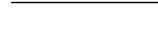

Zeichenerklärung

	Fahrbahn (Asphalt)
	Fahrbahn (Halbstarre Deckschicht)
	Wartefläche Bushaltestelle
	Gehweg
	Parkfläche, versickerungsfähig
	Grünfläche
	Begleistreifen
	Richtungsfeld (Rippenplatten)
	Busbord
	Hochbord
	Rundbord
	Wasserleitbord
	Abbruch
	Markierung
	Baumeupflanzung (in Abhängigkeit von Bäumen auf Privatgrundstücken, Verortung in der Entwurfsplanung)
	Flurstücksgrenze
1154/c	Flurstücksnummer

 Ingenieurbüro für Wasser und Boden GmbH Geschäftsstelle Leipzig Chopinstraße 4 / 04103 Leipzig Tel.: 0341 / 99 39 100 0 leipzig@iwb.eu	Bearbeitet	02/26	Havrdá
	Gezeichnet	02/26	Havrdá
	Geprüft		
	Projekt-Nr.	25187	
	Lagebezug	ETRS89_UTM33	
Höhenbezug	DHHN2016		

 Stadt Markkleeberg 7 Amt für Hochbau, Tiefbau und Gebäudemanagement Raschitzer Straße 34 a 04416 Markkleeberg	
---	--



Nr.	Art der Änderung	Datum	Prüfung	Freigabe

VORUNTERSUCHUNG

Auftraggeber: Stadt Markkleeberg 7 Amt für Hochbau, Tiefbau und Gebäudemanag. Straße / Abschn.-Nr / Station: August-Bebel-Straße PROJIS-Nr.:	Unterlage / Blatt-Nr.: 5.1 / 1 Lageplan Variante 1 Maßstab: 1 : 250
--	---

Grundhafter Ausbau August-Bebel-Straße zwischen Ring und Theodor-Körner-Platz

aufgestellt:	
<u>Stadt Markkleeberg</u> , den _____	

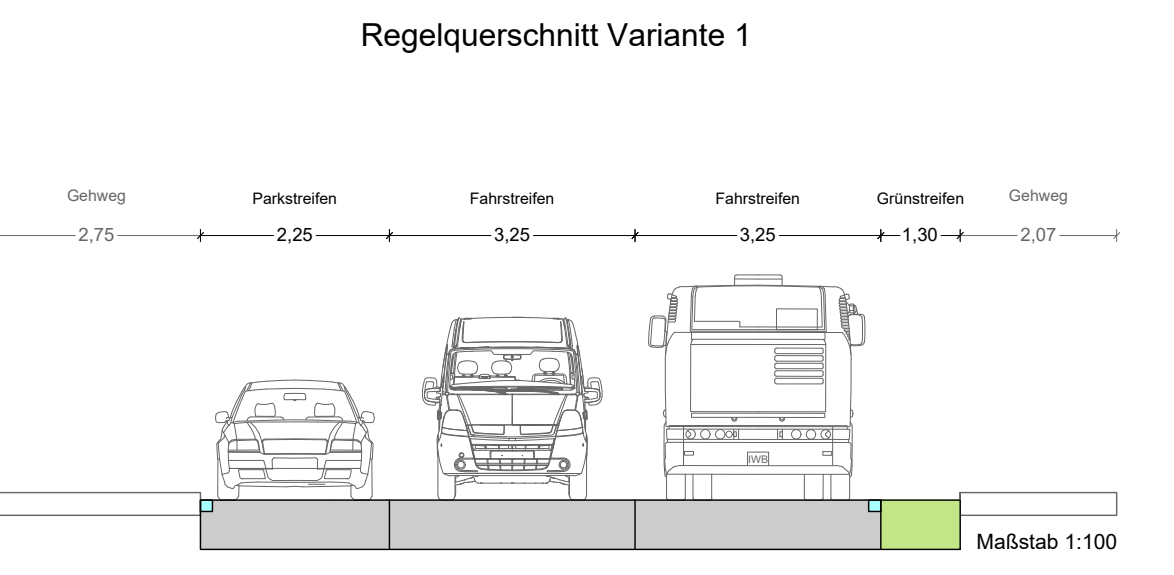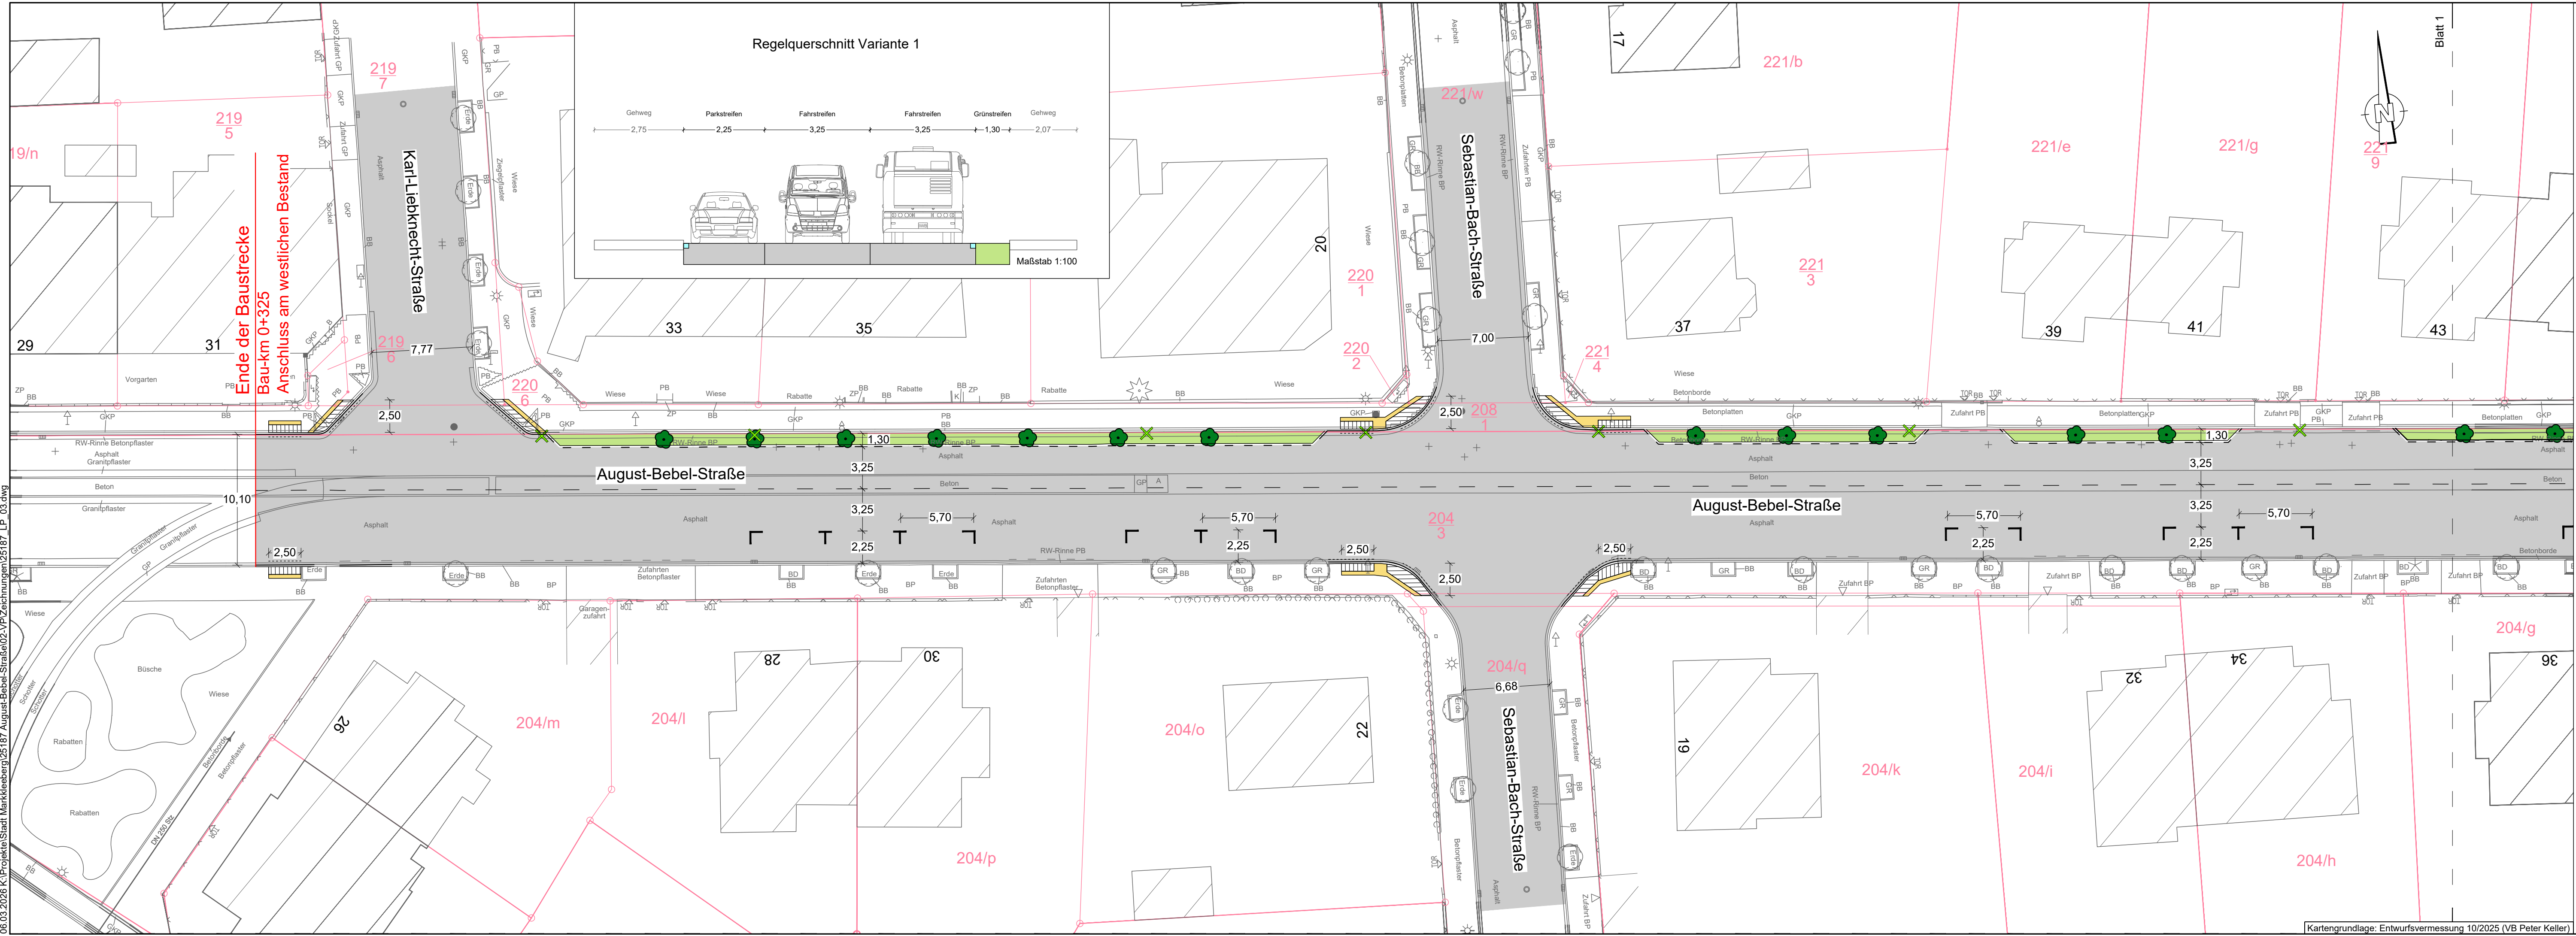

- Zeichenerklärung**
- Fahrbahn (Asphalt)
 - Fahrbahn (Halbstarre Deckschicht)
 - Wartefläche Bushaltestelle
 - Gehweg
 - Parkfläche, versickerungsfähig
 - Grünfläche
 - Begleitsstreifen
 - Richtungsfeld (Rippenplatten)
 - Busbord
 - Hochbord
 - Rundbord
 - Wasserleitbord
 - Abbruch
 - Markierung
 - Baumpflanzung (in Abhängigkeit von Bäumen auf Privatgrundstücken, Verortung in der Entwurfsplanung)
 - Flurstücksgrenze
 - 1154/c Flurstücksnummer



IWB Ingenieurbüro für Wasser und Boden GmbH
Geschäftsstelle Leipzig
Chopinstraße 4 / 04103 Leipzig
Tel.: 0341 / 99 39 100 0
leipzig@iwb.eu

MARK KLEEBERG Stadt Markkleeberg
7 Amt für Hochbau, Tiefbau und Gebäudemanagement
Raschitzer Straße 34 a
04416 Markkleeberg

Nr.	Art der Änderung	Datum	Prüfung	Freigabe

VORUNTERSUCHUNG

Auftraggeber: **Stadt Markkleeberg**
7 Amt für Hochbau, Tiefbau und Gebäudemanag.
Straße / Abschn.-Nr / Station: August-Bebel-Straße
PROJIS-Nr.:

Unterlage / Blatt-Nr.: **5.1 / 2**
Lageplan
Variante 1
Maßstab: 1 : 250

Grundhafter Ausbau August-Bebel-Straße zwischen Ring und Theodor-Körner-Platz

aufgestellt:	
Stadt Markkleeberg, den	

06.03.2026 K:\Projekte\Stadt Markkleeberg\02_VP\Zeichnungen\25187_LP_03.dwg

Kartengrundlage: Entwurfsvermessung 10/2025 (VB Peter Keller)