
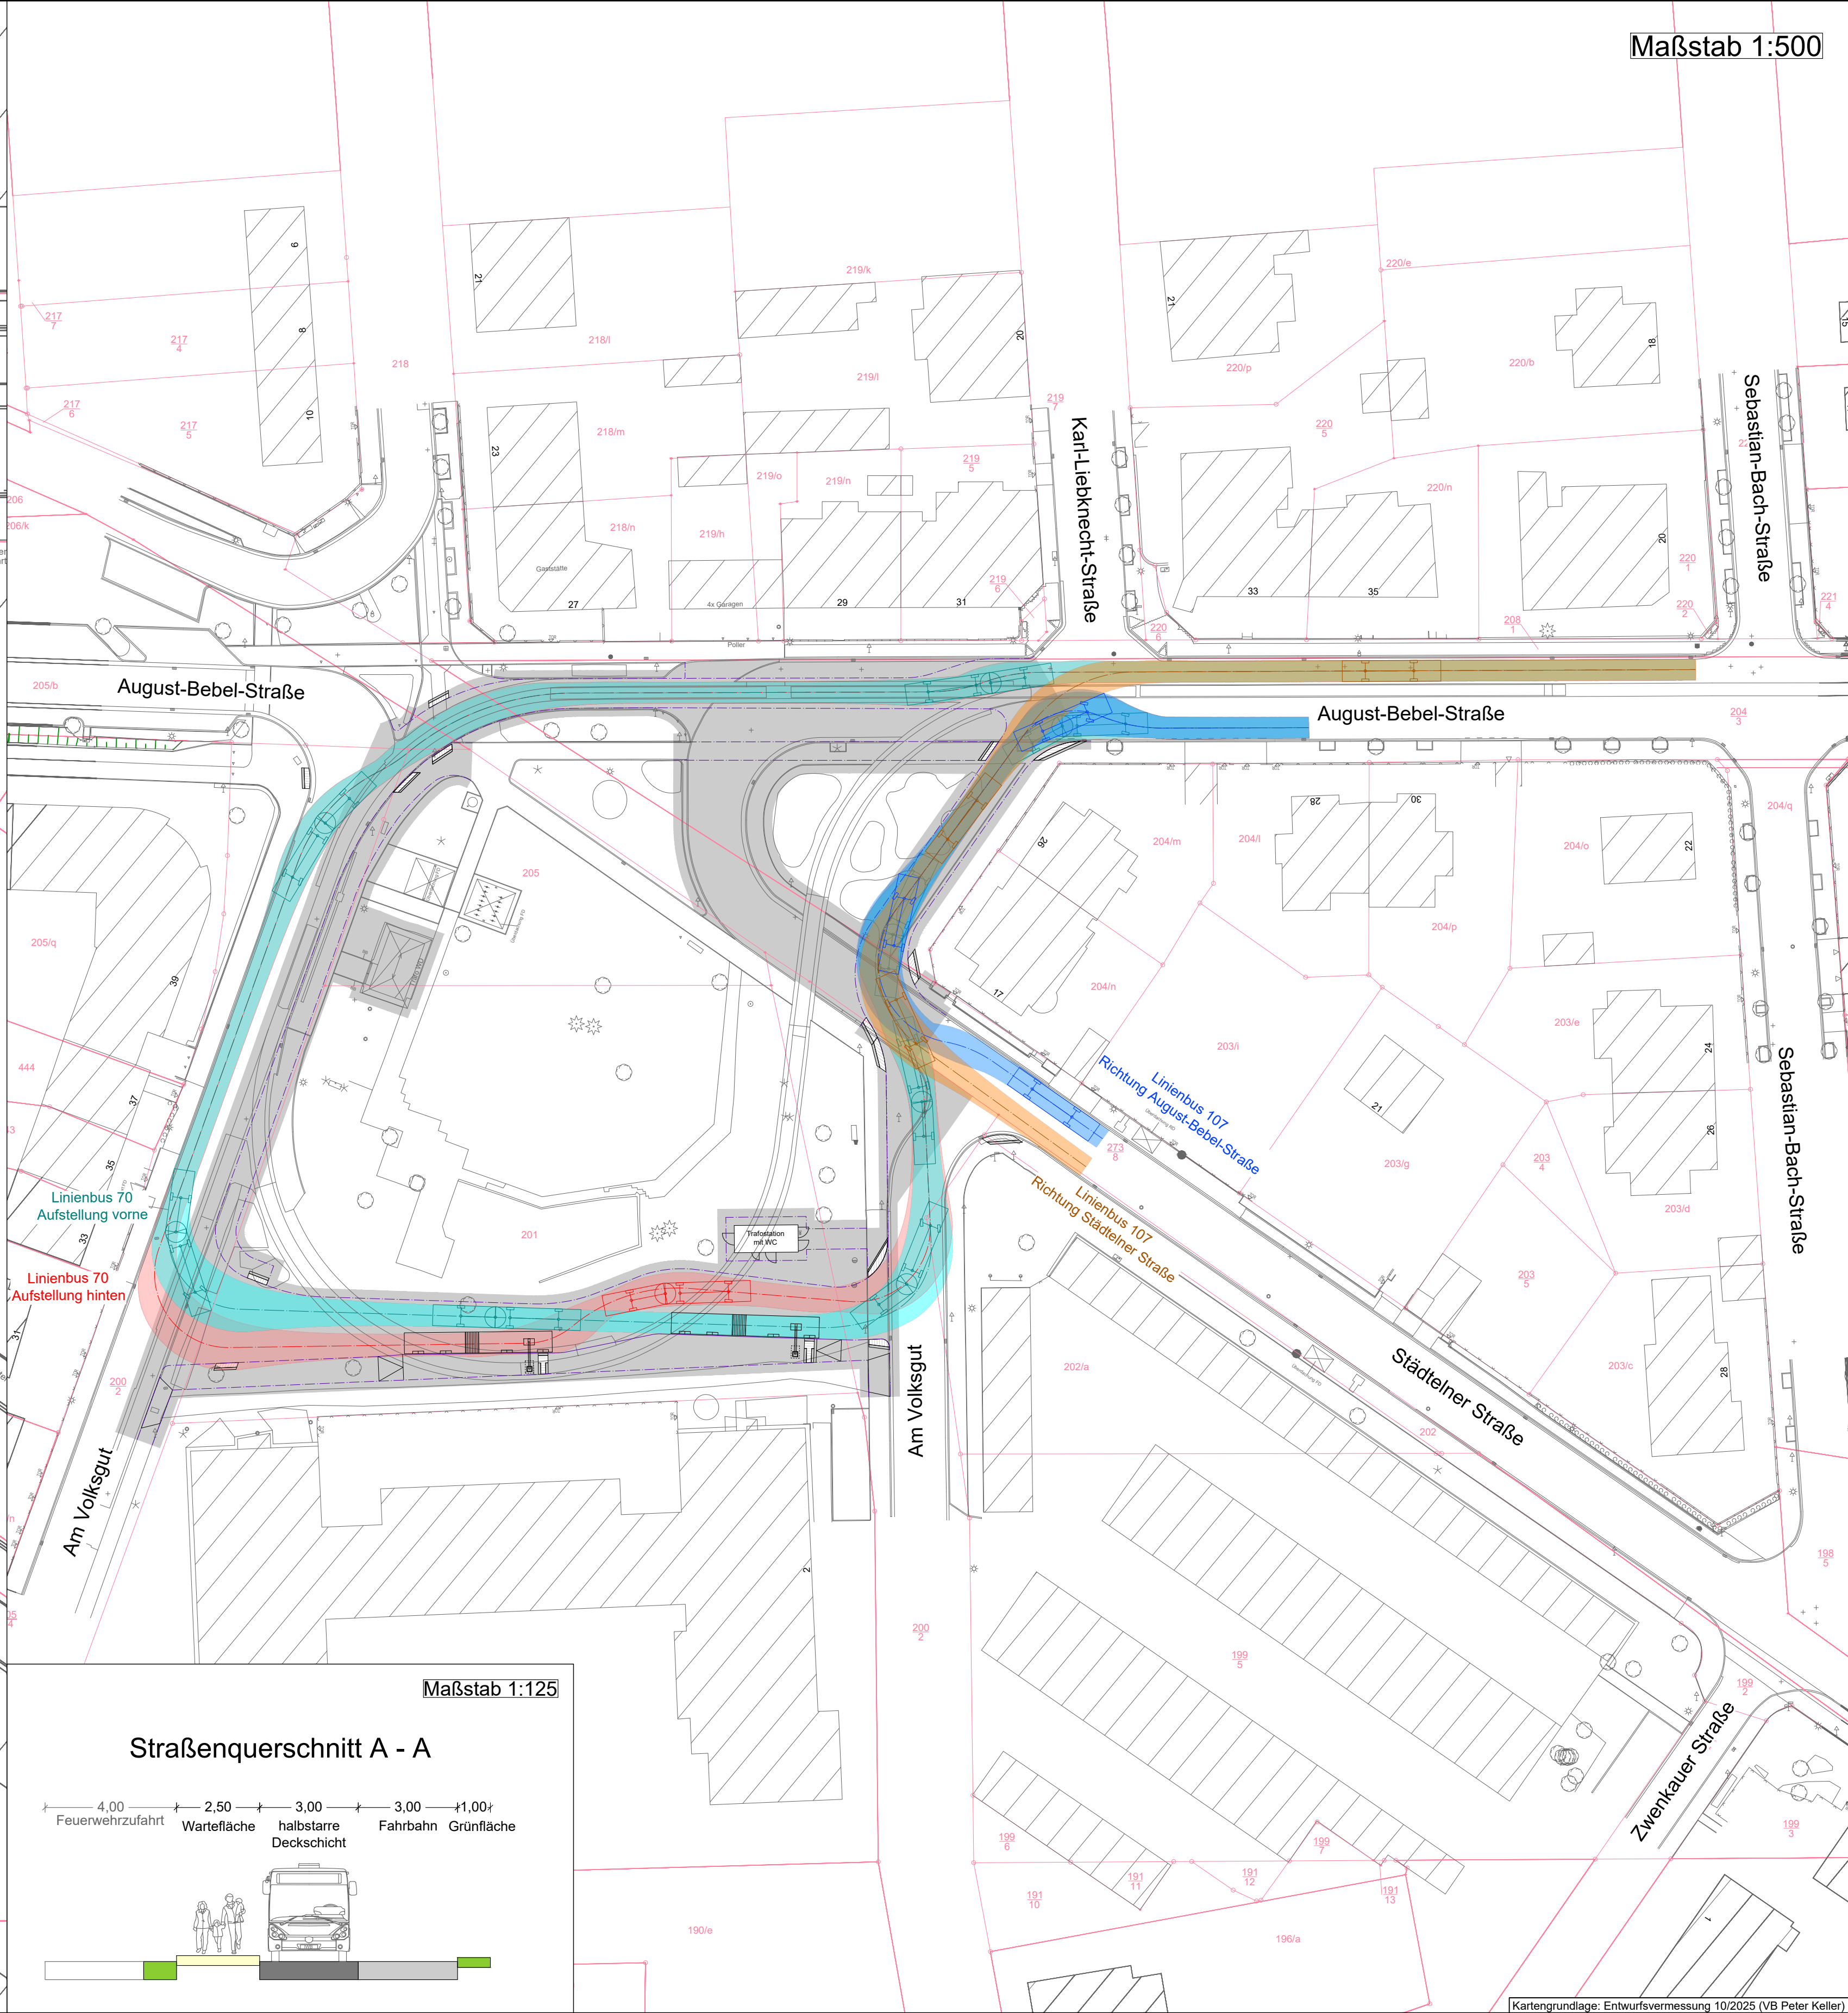


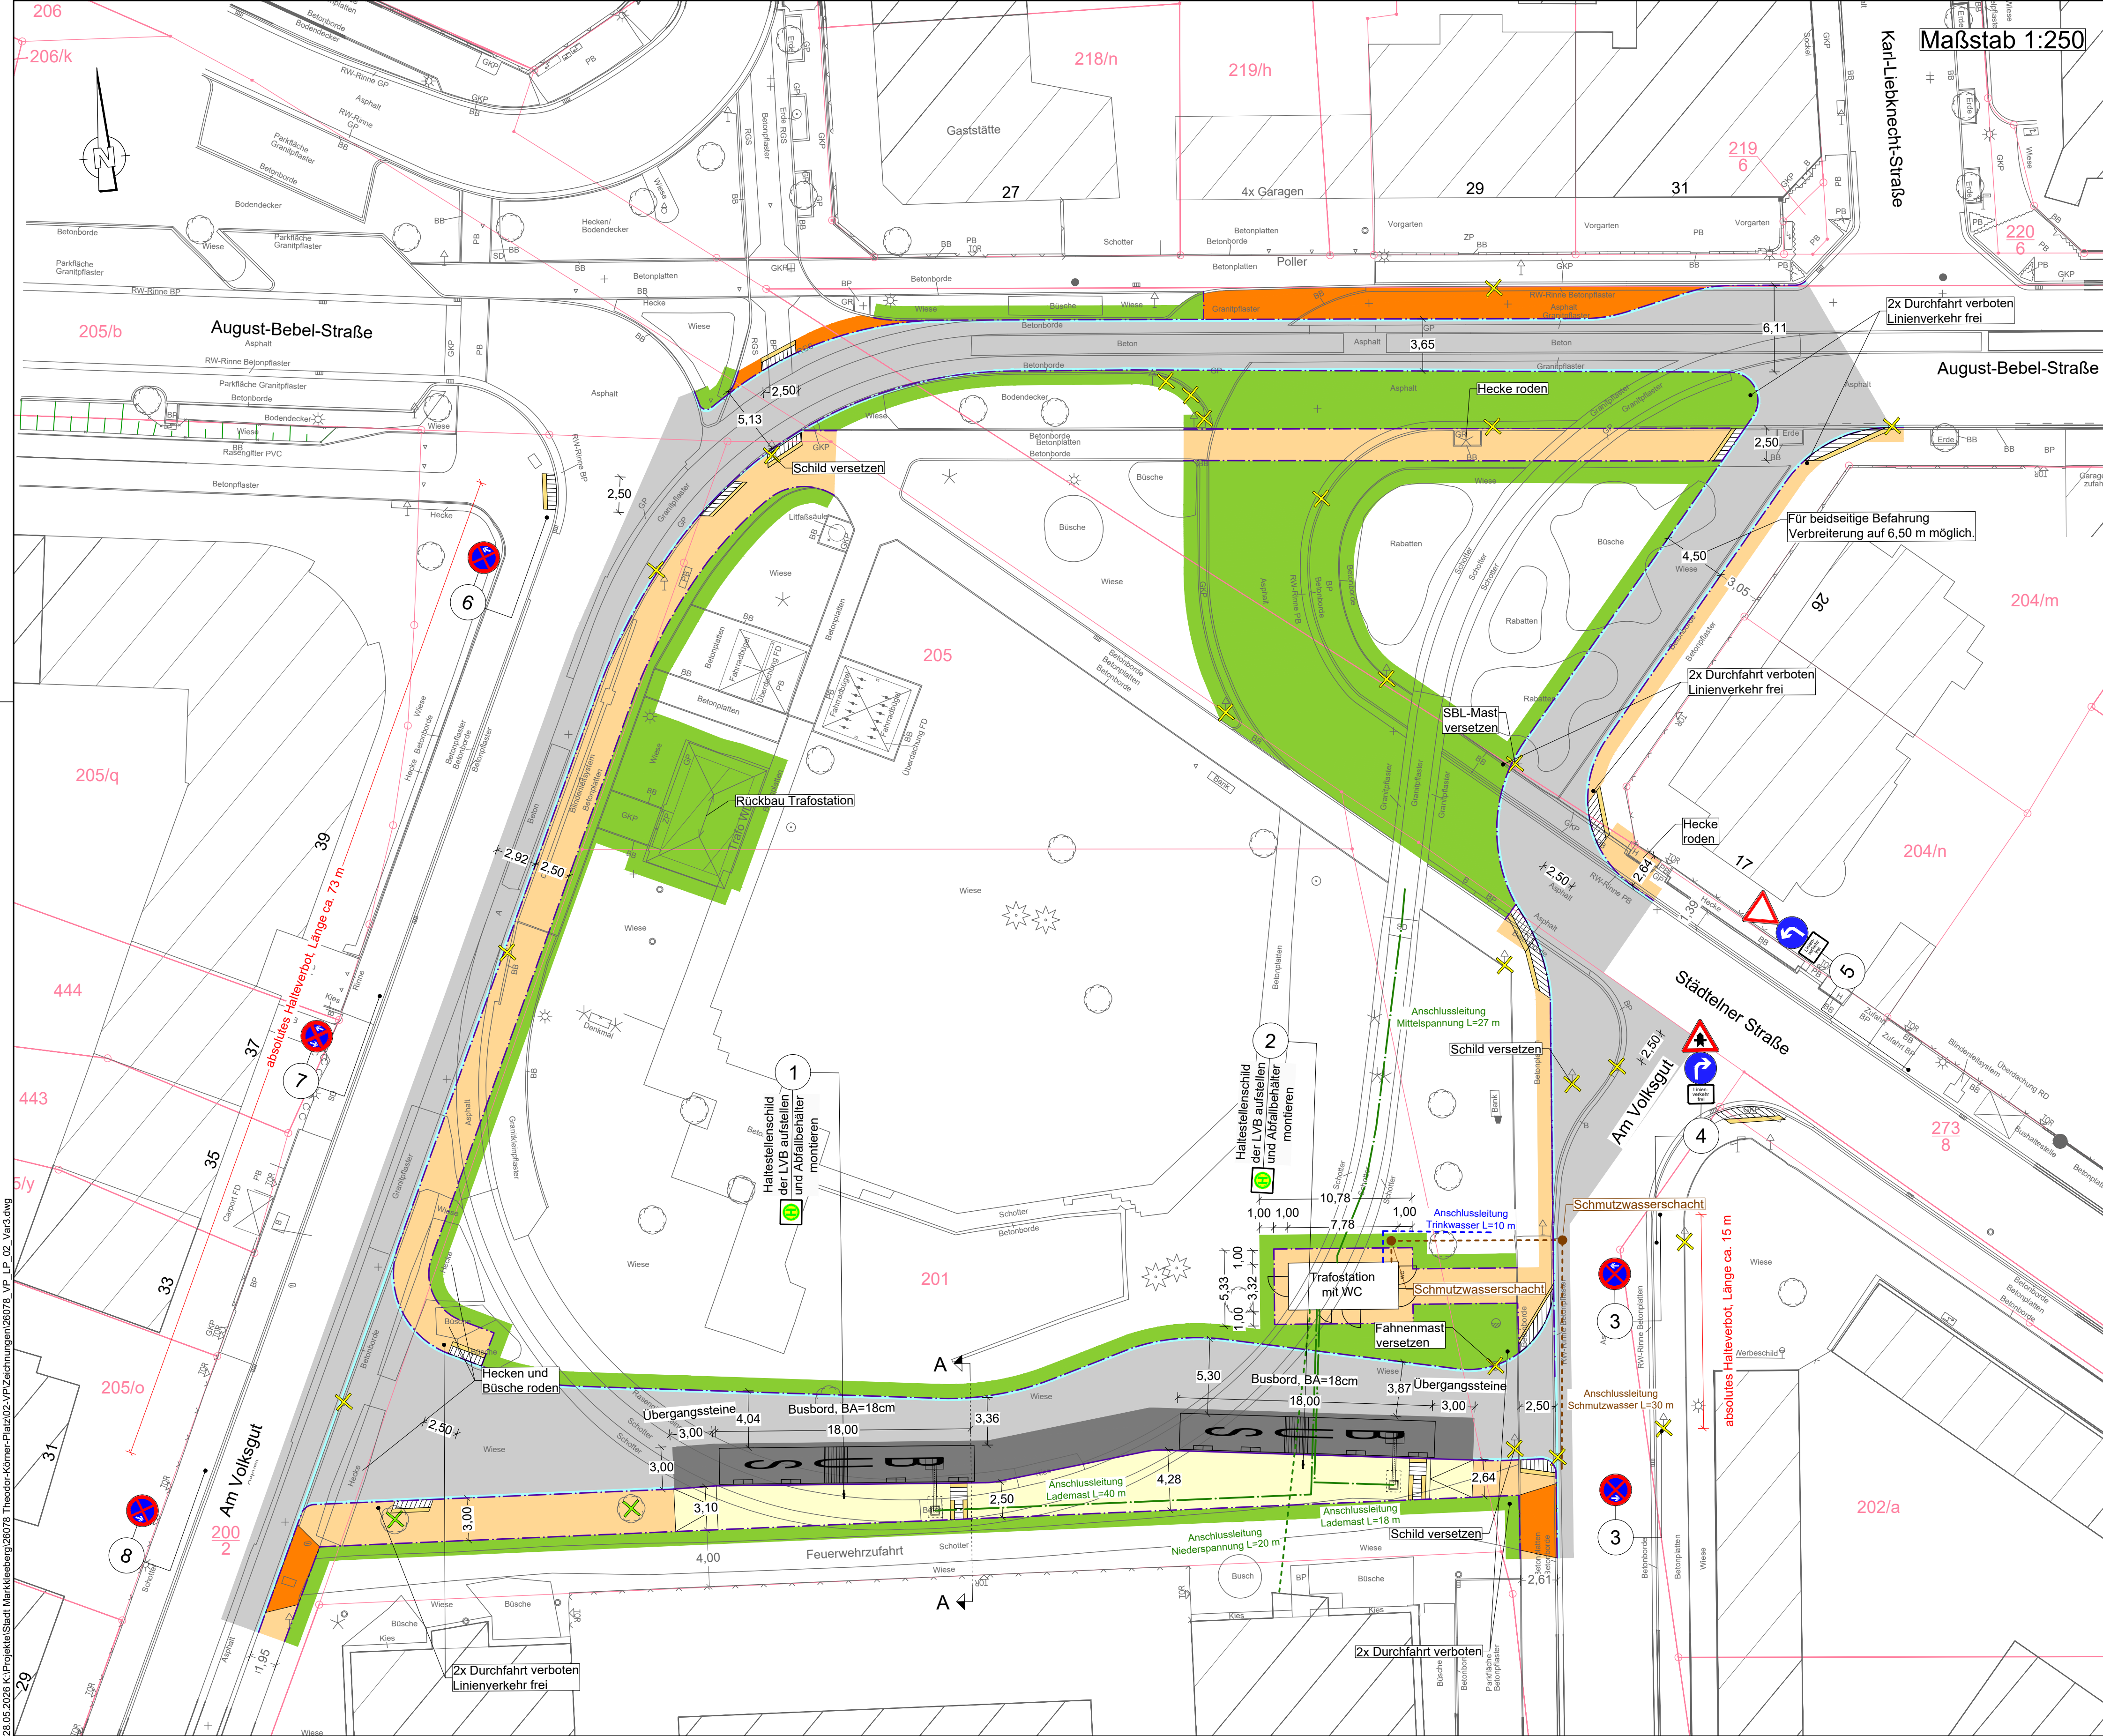

- Zeichenerklärung
- Fahrbahn (Asphalt)
 - Fahrbahn (Halbstarre Deckschicht)
 - Wartefläche
 - Gehweg
 - Zufahrt
 - Entwässerungsrinne
 - Grünfläche
 - Begleitstreifen
 - Richtungsfeld (Rippenplatten)
 - Aufmerksamkeitsfeld (Noppenplatten)
 - Busbord bzw. Übergangsstein (Standard 19x40 cm)
 - Hochbord / Rundbord / Tiefbord
 - Abbruch / Fällung
 - Markierung
 - Flurstücksgrenze
 - Flurstücksnummer

1

 Ingenieurbüro für Wasser und Boden GmbH Geschäftsstelle Leipzig Chopinstraße 4 / 04103 Leipzig Tel.: 0341 1 99 39 100 0 leipzig@wbw.eu	Bearbeitet	05/26	Havda
	Gezeichnet	05/26	Havda
	Geprüft		
	Projekt-Nr.	26078	
MARK KLEE BERG Stadt Markkleeberg Straßen-, Brücken- und Wasserbau Raschwitzer Straße 34 a 04416 Markkleeberg	Lagebezug	ETRS89_UTM33	
	Hohenbezug	DHN2016	

Stadt Markkleeberg Straßen-, Brücken- und Wasserbau Raschwitzer Straße 34 a 04416 Markkleeberg			

Nr.	Art der Änderung	Datum	Prüfung	Freigabe

VORUNTERSUCHUNG

Auftraggeber: Stadt Markkleeberg Straßen-, Brücken- und Wasserbau Straße / Abschn.-Nr. / Station: August-Bebel-Straße	Unterlage / Blatt-Nr.: 5.3 / 1 Lageplan und Schlepp- kurvennachweis Variante 3 Maßstab: 1 : 500 / 1 : 250 / 1 : 125
--	--

M-427 Neugestaltung des Theodor-Körner-Platzes in Markkleeberg	
aufgestellt:	
Stadt Markkleeberg, den	

