



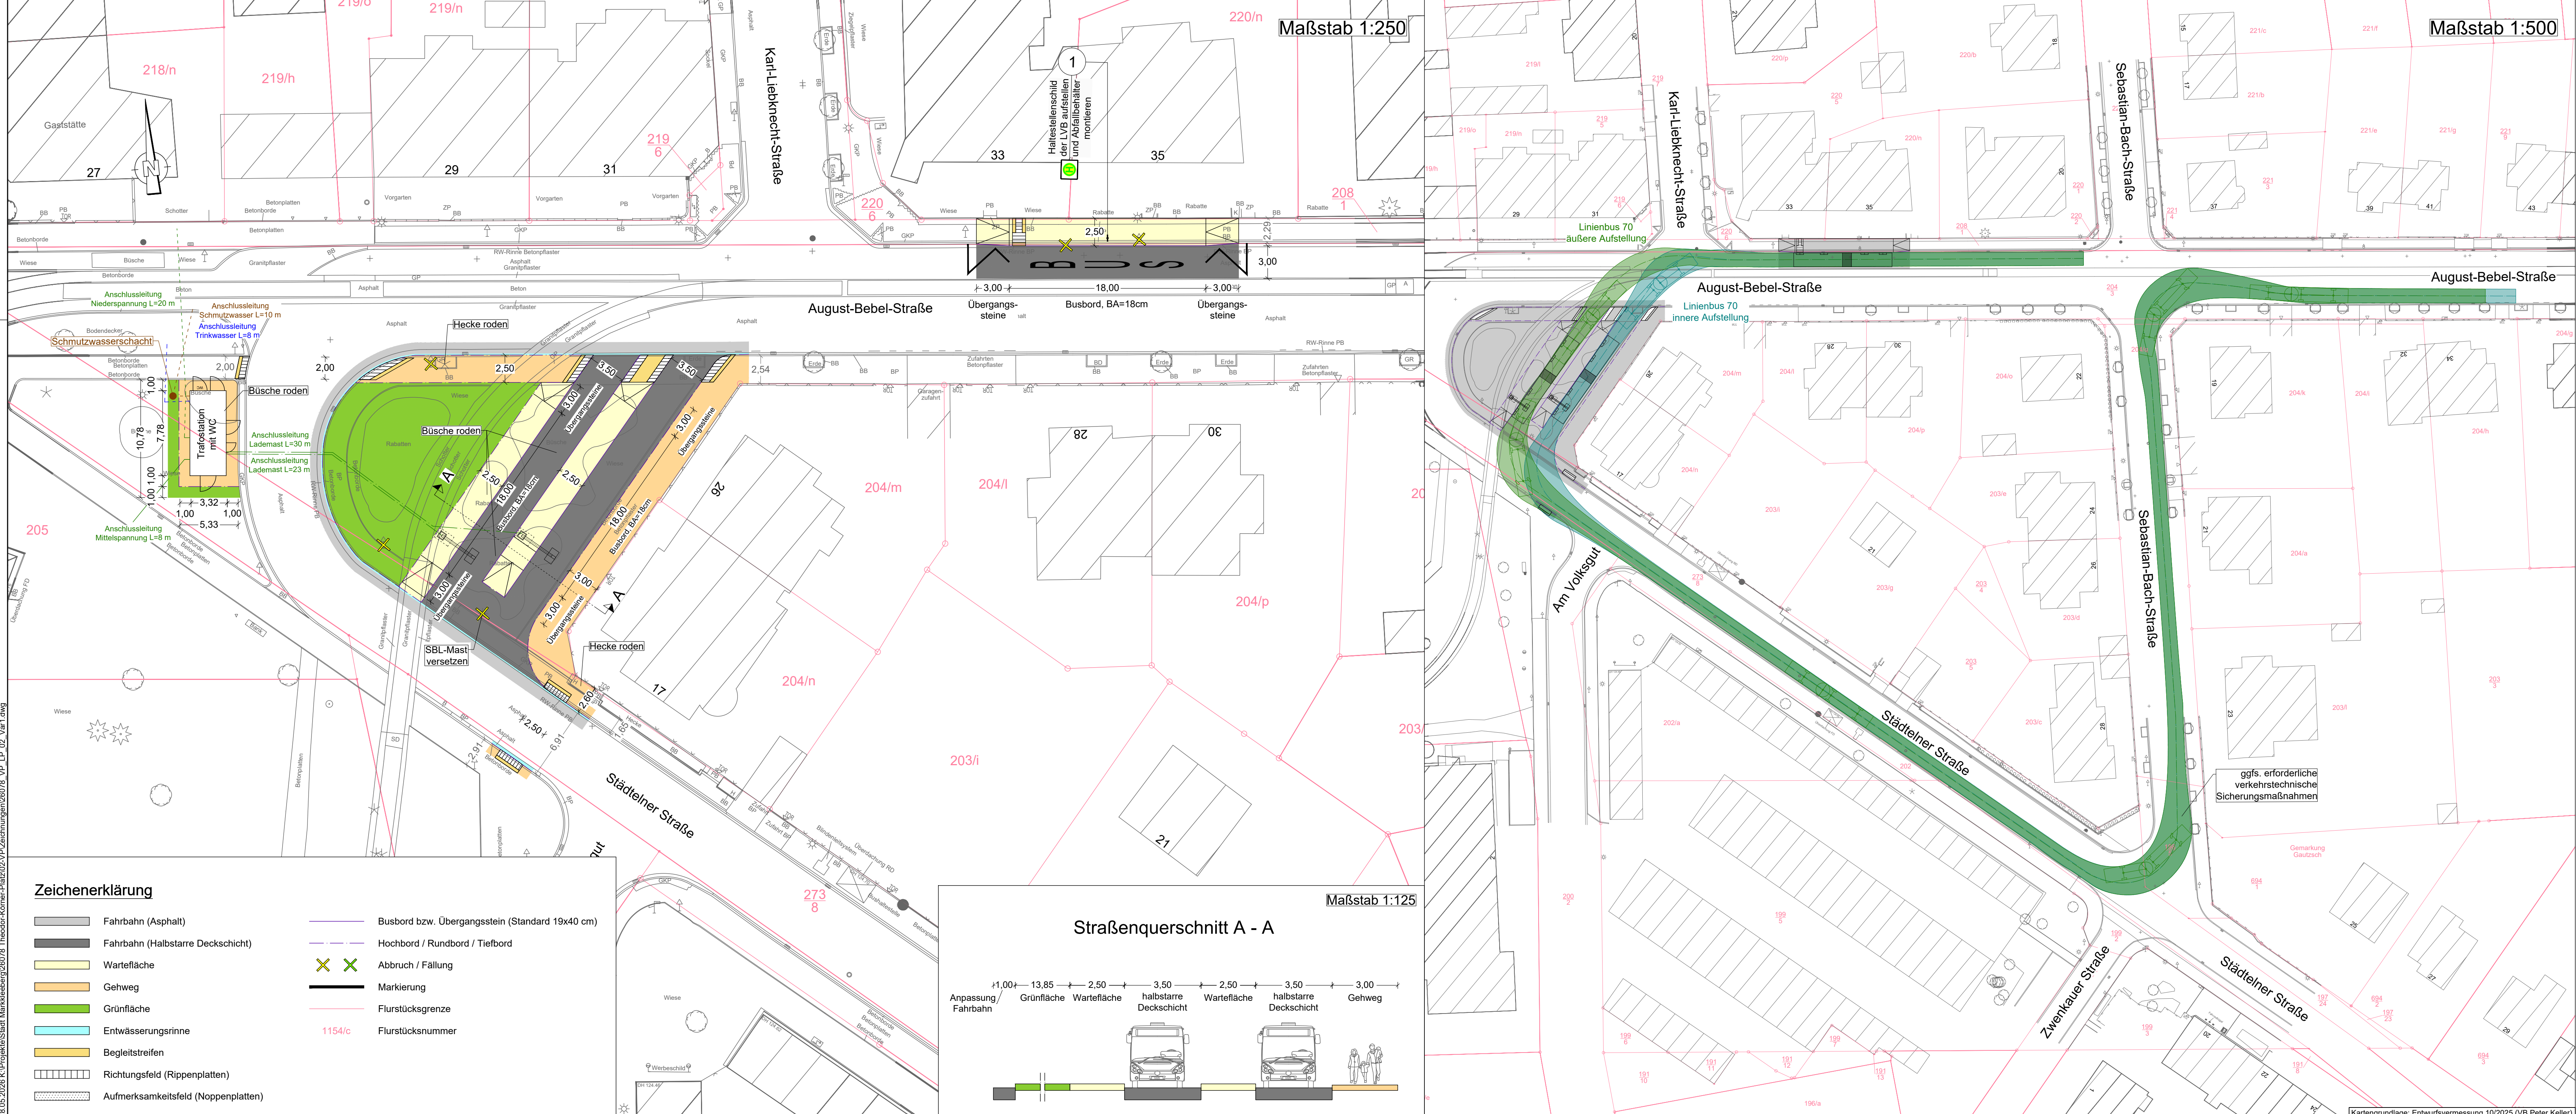

Zeichenerklärung	
	Fahrbahn (Asphalt)
	Fahrbahn (Halbstarre Deckschicht)
	Wartefläche
	Gehweg
	Grünfläche
	Entwässerungsrinne
	Begleitreifen
	Richtungsfeld (Rippenplatten)
	Aufmerksamkeitsfeld (Noppenplatten)
	Busbord bzw. Übergangsstein (Standard 19x40 cm)
	Hochbord / Rundbord / Tiefbord
	Abbruch / Fällung
	Markierung
	Flurstücksgrenze
	Flurstücksnummer

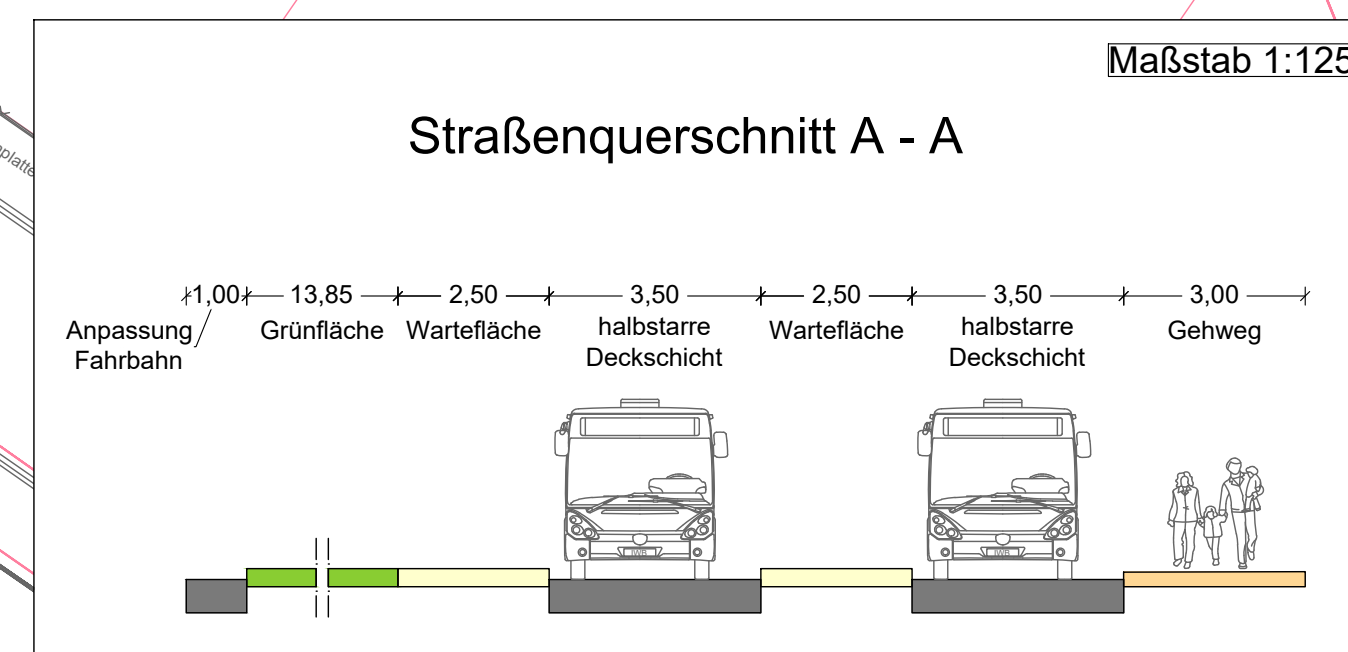

Ingenieurbüro für Wasser und Boden GmbH Geschäftsstelle Leipzig Chopinstraße 4 / 04103 Leipzig Tel.: 0341 / 99 39 100 0 leipzig@iwb.eu		Bearbeitet	05/26	Havda
		Gezeichnet	05/26	Havda
		Geprüft		
		Projekt-Nr.	26078	
		Lagebezug	ETRS89_UTM33	
		Höhenbezug	DHHN2016	

	Stadt Markkleeberg Straßen-, Brücken- und Wasserbau Raschwitzer Straße 34 a 04416 Markkleeberg
--	---

Nr.	Art der Änderung	Datum	Prüfung	Freigabe

VORUNTERSUCHUNG

Auftraggeber: Stadt Markkleeberg Straßen-, Brücken- und Wasserbau Straße / Abschn.-Nr / Station: August-Bebel-Straße PROJIS-Nr.:	Unterlage / Blatt-Nr.: 5.1 / 1 Lageplan und Schleppkurvennachweis Variante 1 Maßstab: 1 : 500 / 1 : 250 / 1 : 125
--	--

M-427 Neugestaltung des Theodor-Körner-Platzes in Markkleeberg	
aufgestellt:	
Stadt Markkleeberg, den	

20.05.2025 K:\Projekte\Stadt Markkleeberg\26078 Theodor-Körner-Platz\02_VP_Zeichnungen\26078_VP_LP_02_Vari_1.dwg