




Legende allgemein

- Drutzsaun/Säule (Rand)
- Nutzungsartenrennung
- Mauer (Achse gem.)
- Böschungser- und Unterkanne
- Uferlinie
- Flurstücksgrenze
- Flurstücksnummer voh. Grenzpunkt
- Stromkasten
- voh. Straßeneinlauf
- Verkehrsschildern voh. Schacht
- voh. Wasserschlepper
- voh. Hydrant
- voh. Gasschleber
- Stahlrohr-/Holz-/Betonmast
- Einrach-/Doppelleuchte am Stahlrohrmast/Laternen
- Einzelsignatur Gebäudech
- Einzelsignatur Hecken
- Laubbaum
- Nadelbaum mit Nummer

Legende Straßenbau

- Gehweg, HB-EZ
- Fahrbahn m. Achse
- Anpassungsstreifen sandgeschlämmte Schotterdecke, TB-E
- E1
- RW=1
- geplanter Straßeneinlauf
- geplanter Regenwasserkanal DN 150
- Strassenbeleuchtung: Vorschlag neuer Standorte der Leuchten mit Angabe der Klometrierung
- SBL 1 0+3,70
- Schildecke nach RAS K-1
- Gehweg/Zufahrten: Rechteckkplaster 10x20x6, Beton, grau, ohne Fuge
- Strassennebenflächen: spa, Schottersteinen G, Grünflächen
- Radweg: Rechteckkplaster 10x20x6, Beton, rot, ohne Fuge
- Neigungsbrechpunkt mit Angabe von Ausrundungshalbmesser, Längeneigung und Abstand zum nächsten Neigungsbrechpunkt
- Gradientenhochpunkt
- Gradientenliefpunkt
- Fahrbahneigung

Regelquerschnitt M: ohne

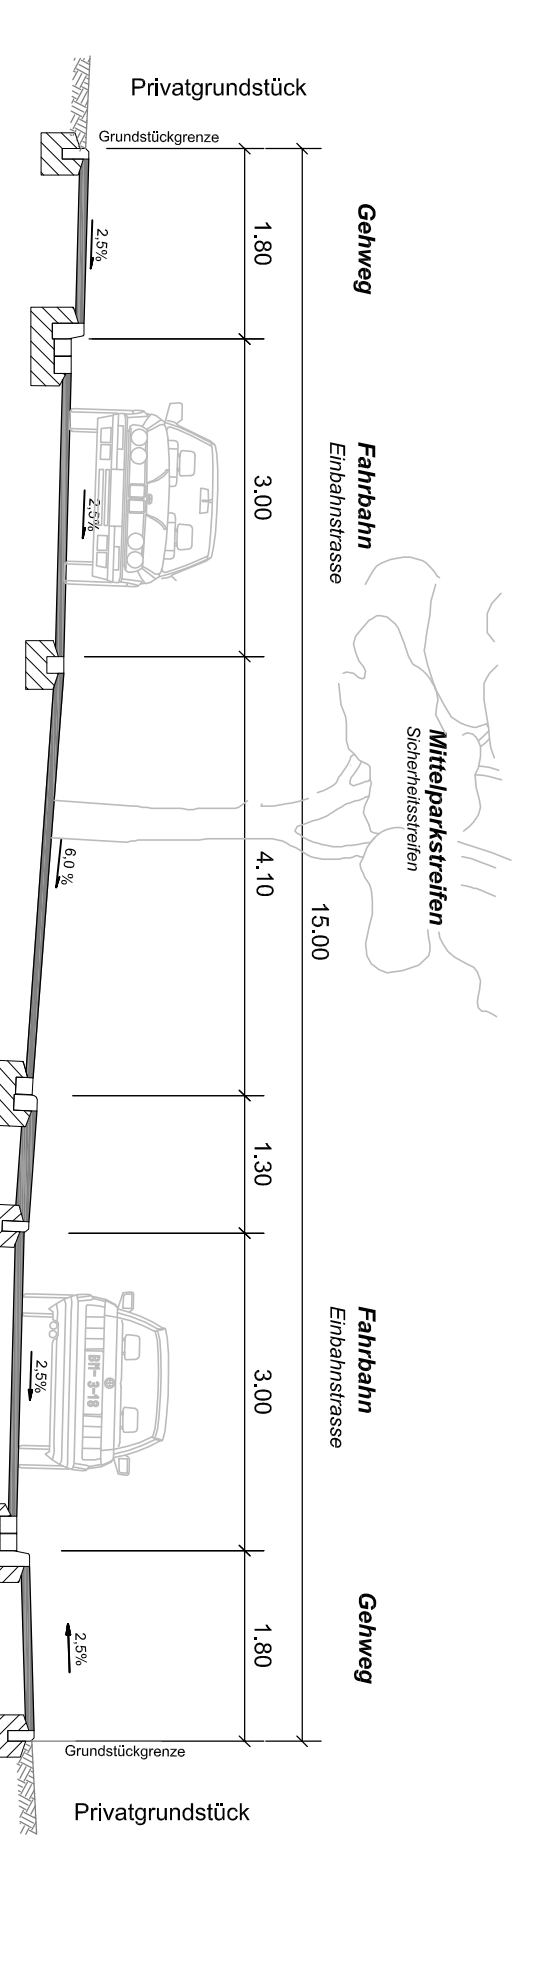

Grundplan hergestellt: Vermessungsbüro A. Schmidt, Nainhof	Ergänzung:
Grundplan - Grundriss	Name
Anlage	Datum
Blatt-Nr.	
Reg.-Nr.	Kreis : Landkreis Leipzig
Lage-/System	Gemarkung : Gauitzsch
Höhen-/System	Stralle : August-Bebel-Strasse
bearbeitet	Vermessungsbüro
gezeichnet	A. Schmidt
geprüft	Waldstrasse 33
	04683 Nainhof
	Tel.: 034233/55 225

Stand: 16.10.2015		Name	
bearbeitet	10/2015	RBAMB	
gezeichnet	10/2015	MB	
geprüft	10/2015		
Z.-Nr.	703NE/1		

Ingenieurbüro Bresch & Partner GbR		Beratende Ingenieure für Bauplanungswesen	
Leipziger Str. 54		04101 Borsdorf	
Tel.: 03 42 31 83 03 Fax: 03 42 31 83 04		E-Mail: Bresch-Partner@bent.de	
Nr.	Art der Änderung	Datum	Zeichen

PROJ.-N.:

Grundhafter Ausbau der A.- Bebel- Strasse Markkleeberg

Stadt Markkleeberg
Rathausstrasse 1,
04416 Markkleeberg

Unterlage / Blatt-Nr.: 5/1
Lageplan
Variante 1

Maßstab: 1:500

Aufgestellt:	Geprüft:
Gemüht:	