


Legende allgemein

- Drutzsaun/Säule (Rand)
- Nutzungsartenrennung
- Mauer (Achse gem.)
- Böschungser- und Unterkanne
- Uferlinie
- Flurstücksgrenze
- Flurstücksnummer
- voh. Grenzpunkt
- Stromkasten
- voh. Straßeneinlauf
- Verkehrszeichen
- voh. Schacht
- voh. Wasserschlepper
- voh. Hydrant
- voh. Gasschleber
- Stahlrohr-/Holz-/Betonmast
- Einrach-/Doppelleuchte am Stahlrohrmast/Laterne
- Einzelsignatur Gebäudech
- Einzelsignatur Hecken
- Laubbaum
- Nadelbaum mit Nummer

Legende Straßenbau

- Gehweg, HB-EZ
- Fahrbahn m. Achse
- Anpassungsstreifen sandgeschlämmte
- Schotterdecke, TB-E
- E1
- RW=1
- geplanter Straßeneinlauf
- geplanter Regenwasserkanal DN 150
- Strassenbeleuchtung: Vorschlag neuer Standorte der Leuchten mit Angabe der Klomerenierung
- Schotterdecke nach RAS K-1
- Gehweg / Zufahrten: absenkung im Gehweg,
- Gehweg / Zufahrten: Rechteckkieser 10x20x6, Beton, grau, ohne Fuge
- Strassennebenflächen: spa, Schotterrasen G, Grünflächen
- Radweg: Rechteckkieser 10x20x6, Beton, rot, ohne Fuge


Regelquerschnitt

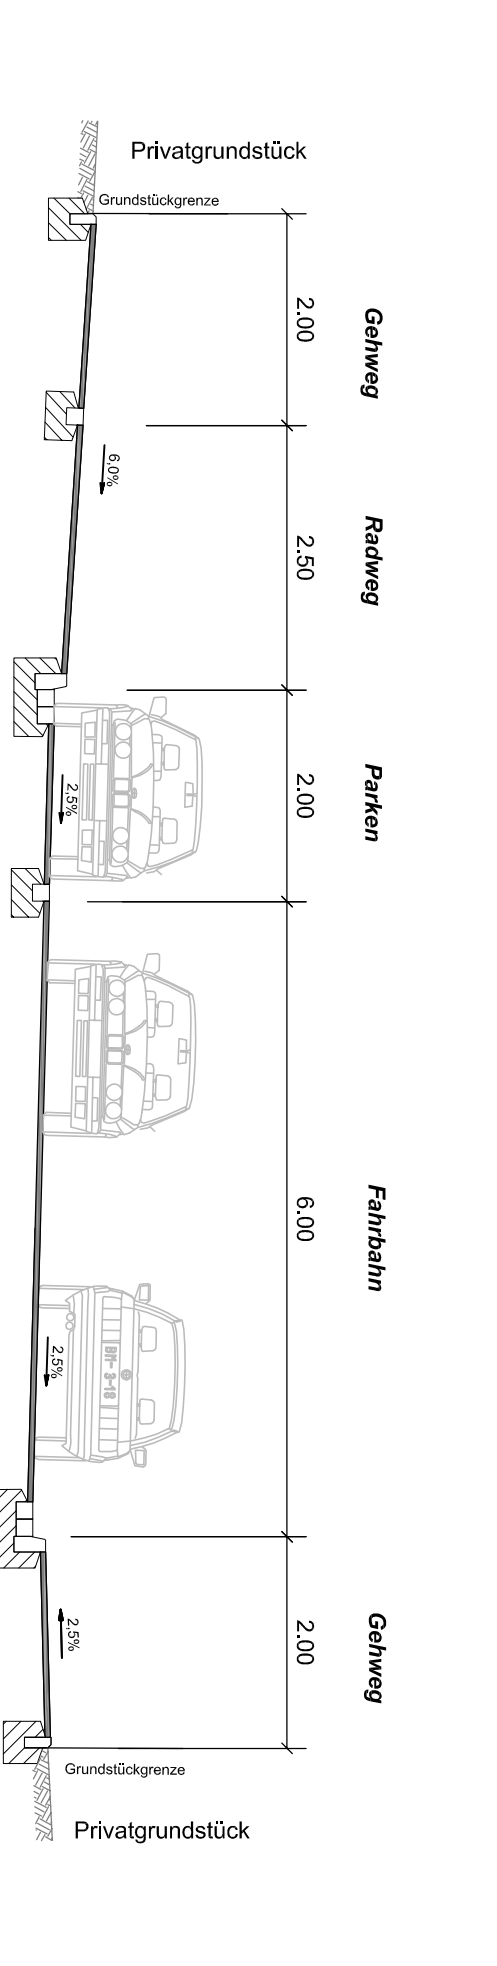

Grundplan hergestellt: Vermessungsbüro A. Schmidt, Nainhof		Ergänzung:	
Anlage	Grundplan - Grundriß	Datum	Name
Blatt-Nr.			
Reg.-Nr.	Kreis : Landkreis Leipzig		
Lage-/System	RD / 83	Gemarkung : Gauitzsch	Vermessungsbüro
bearbeitet	15.9.2015	NHN	A. Schmidt
gezeichnet	15.9.2015	Kunzliwi	Waldstrasse 33
geprüft	15.9.2015	Schade	04683 Nainhof
			Tel.: 034233/55 225

Stand: 16.10.2015		Name	
Ingenieurbüro Bresch & Partner GbR		Datum	RBAMB
Beratende Ingenieure für Bauingenieurwesen		bearbeitet	10/2015
Leipziger Str. 54, 04215 Borsdorf		gezeichnet	10/2015
Tel.: 0342316 8831 Fax: 0342316 8830		geprüft	10/2015
E-Mail: Bresch-Partner@brenn.de		Z.-Nr.	703VE/4

Nr.	Art der Änderung	Datum	Zeichen

PROJ.Nr.:  **Stadt Markkleeberg**
 Rathausstrasse 1,
 04416 Markkleeberg

Unterlage / Blatt-Nr.: **5/4**
Lageplan
 Variante 4

Maßstab: 1:500

Grundhafter Ausbau der A.- Bebel- Strasse Markkleeberg

Aufgestellt:	Geprüft:
Genehmigt:	