


Legende allgemein

- Drainzaun/Säule (Rand)
- Nutzungsartentrennung
- Mauer (Achse gem.)
- Böschungsober- und Unterkante
- Uferlinie
- Furstücksgrenze
- Furstücknummer
- vorn. Grenzpunkt
- 456/9
- Stromkasten
- vorn. Strakenlauf
- Verkehrsschildern
- vorn. Schacht
- vorn. Wasserschieber
- vorn. Hydrant
- vorn. Gasschieber
- Stahlrohr-/Holz-/Betonmast
- Einfach-/Doppellichte am Stahlrohr/Laterne
- Einzelsignatur Gebüsch
- Einzelignatur Hecken
- Laubbaum
- Nadelbaum mit Nummer

Legende Straßenbau

- Gehweg, HB- EZ
- Fahrbahn m. Achse
- Anpassungsstreifen
- sandgeschichtete
- Schotterdecke, TB-E
- E1
- RW/n
- geplanter Strasseneinlauf
- geplanter Regenwasserkanal DN 150
- Zufahrten mit Bordabsenkung im Gehweg
- Gehweg / Zufahrt: Rechenkopflaster 10x20x8, Beton/grau/ohne Fase
- Strassenebenenflächen: sRa Schichtenrasen G Grünflächen
- Neigungsberechnung mit Angabe von Ausrundungshalbmesser, Längsneigung und Abstand zum nächsten Neigungsberechnungspunkt
- Gradientenhochpunkt
- Gradienten tiefpunkt
- Fahrbahnquerneigung
- Sichtdreiecke nach RAS-K-1


Regelquerschnitt M: ohne

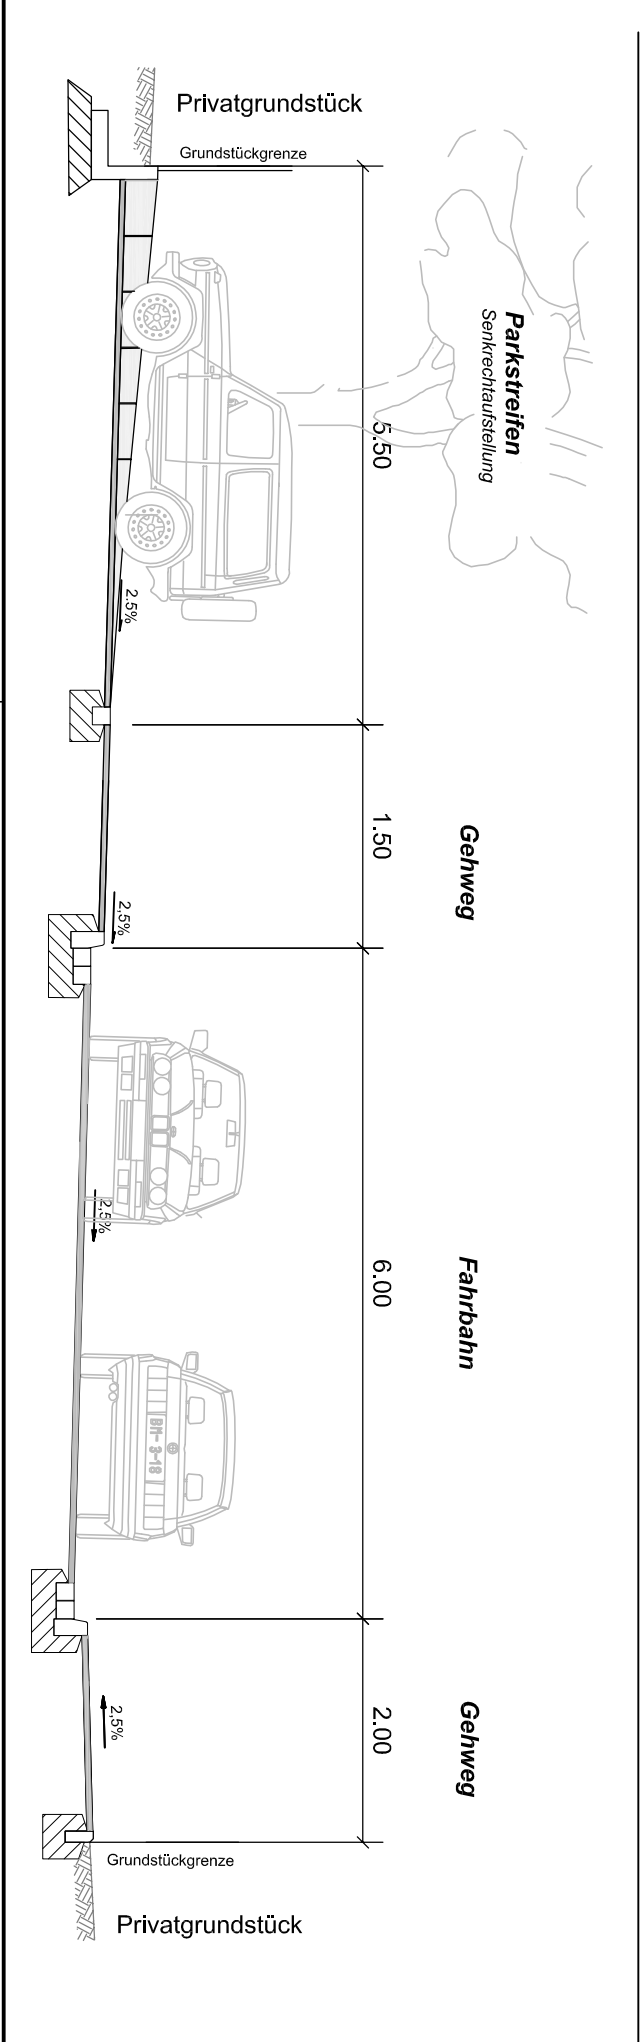

Grundplan hergestellt: Vermessungsbüro A. Schmidt, Naunhof	Erstausg.: Datum	Name
Anlage	Grundplan - Grundriss	
Blatt-Nr.	Kreis : Landkreis Leipzig	
Reg.-Nr.	Gemarkung : Gauzsch	
Lage-/System	RD / 83	Vermessungsbüro A. Schmidt, Waldstrasse 33 04683 Naunhof Tel.: 0342933 555 225
Höhen-/System	NHN	
bearbeitet	15.9.2015	Kunkelki
gezeichnet	15.9.2015	Schade
geprüft		
Stand: 16.10.2015		

Ingenieurbüro Bresch & Partner GbR Beratende Ingenieure für Bauingenieurwesen Lützpißer Str. 54, 04681 Borsdorf Tel.: 03 42 918 89 01 Fax: 03 42 918 89 04 eMail: bresch@bresch-und-partner.de	Datum	Name
	bearbeitet	10/2015
	gezeichnet	10/2015
	geprüft	10/2015
	Z.-Nr.	703/VE/5

Nr.	Art der Änderung	Datum	Zeichen

PROJIS-Nr.:  **Stadt Makkeberg**
Rathausstrasse 1,
04416 Makkeberg

Untertage / Blatt-Nr.: **5/5**
Lageplan
Variante 5
Maßstab: 1:500

Grundhafter Ausbau der A.- Bebel- Strasse Markleeberg	
Aufgestellt:	Geprüft:
Genehmigt:	