




Treppenanlage, Aufsicht 01 M1:100

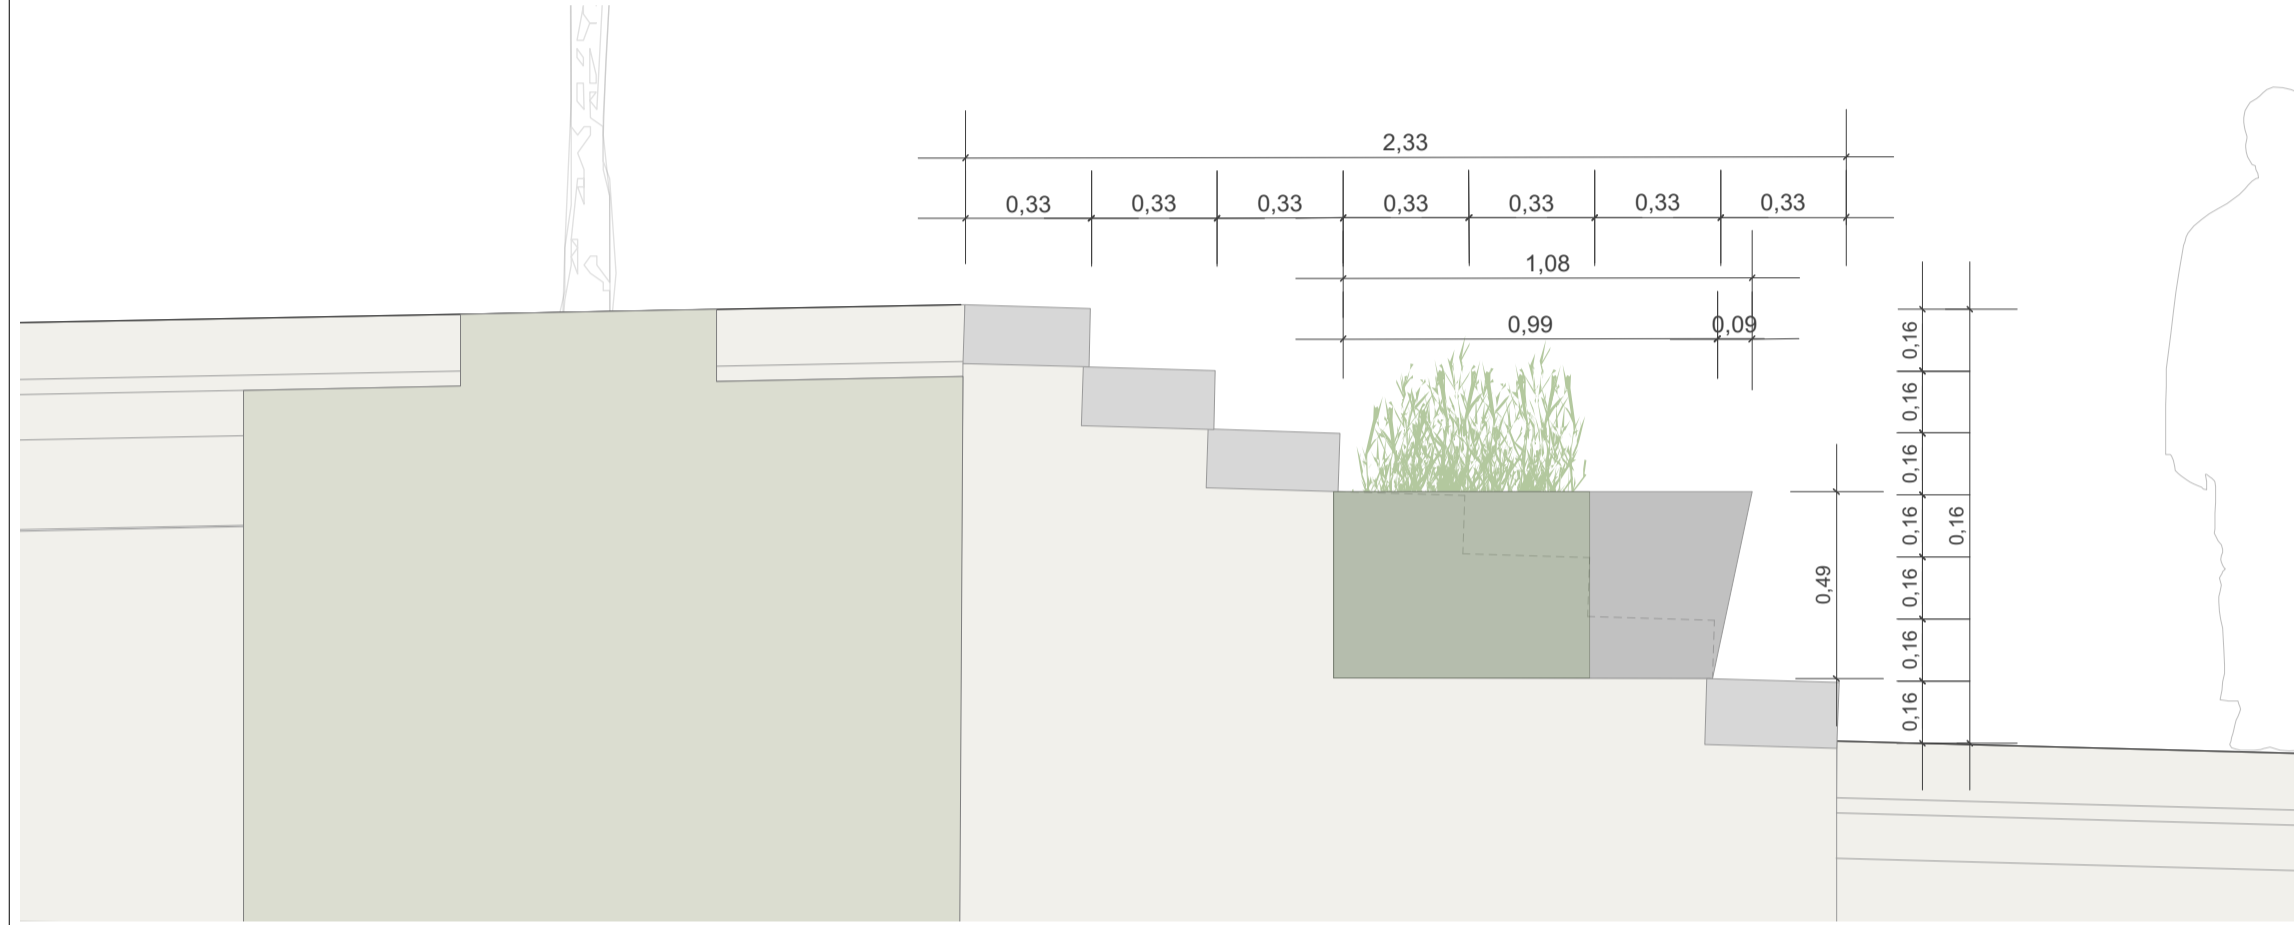


Schnitt DD', Treppenanlage mit Sitzstufe + Pflanzung M 1:20

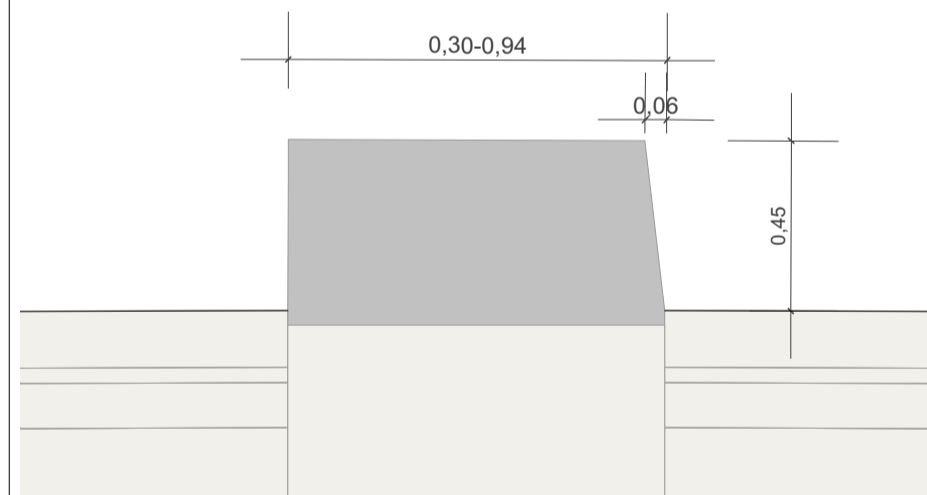


Regelquerschnitt, Sitzmauer M 1:20

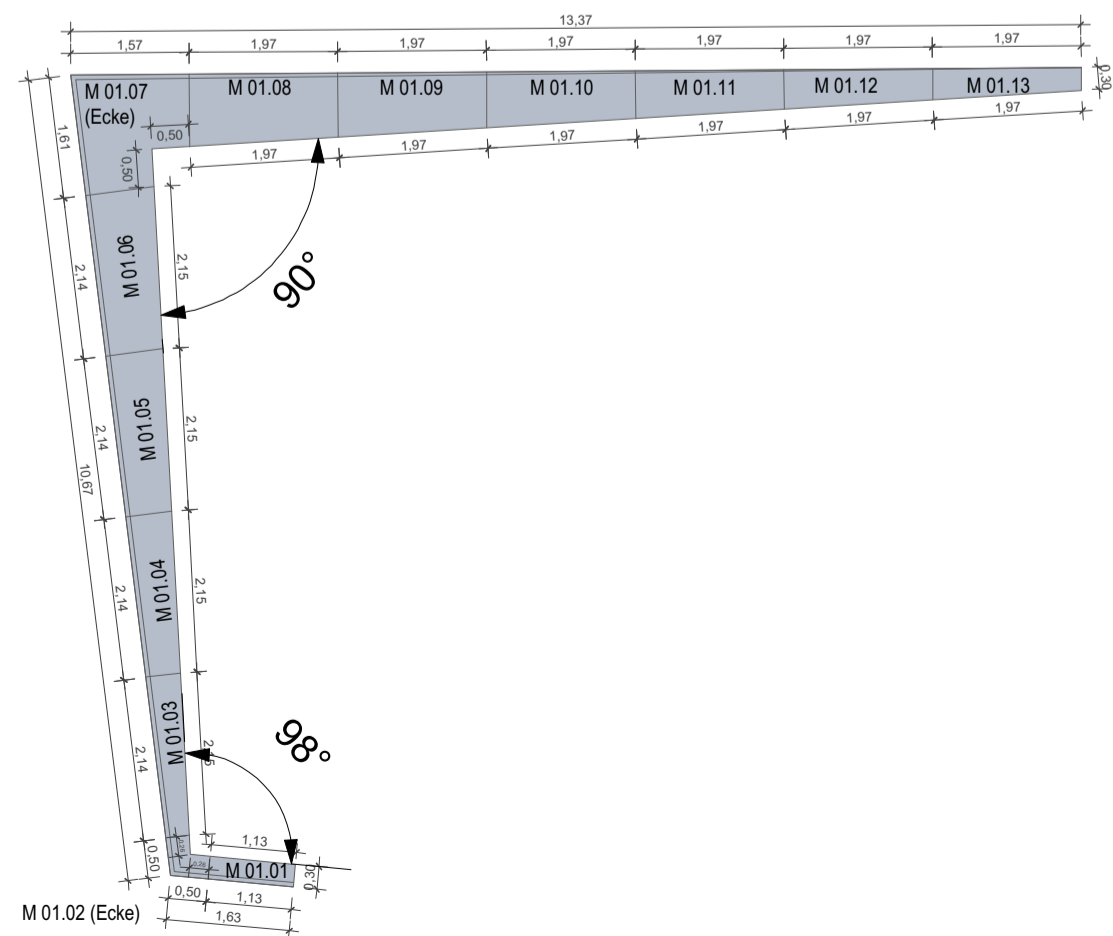


Mauer, Aufsicht 02 M 1:100

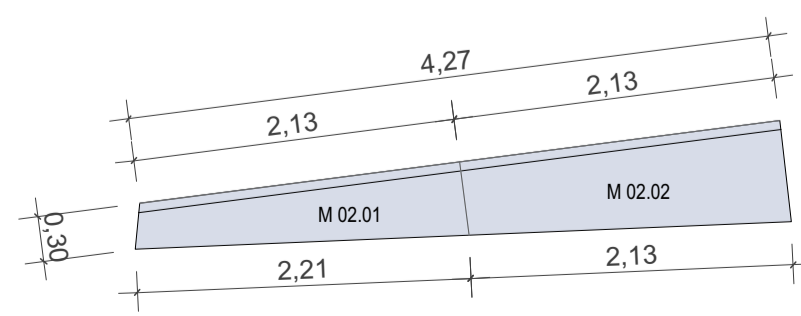


Mauer, Aufsicht 03 M 1:50

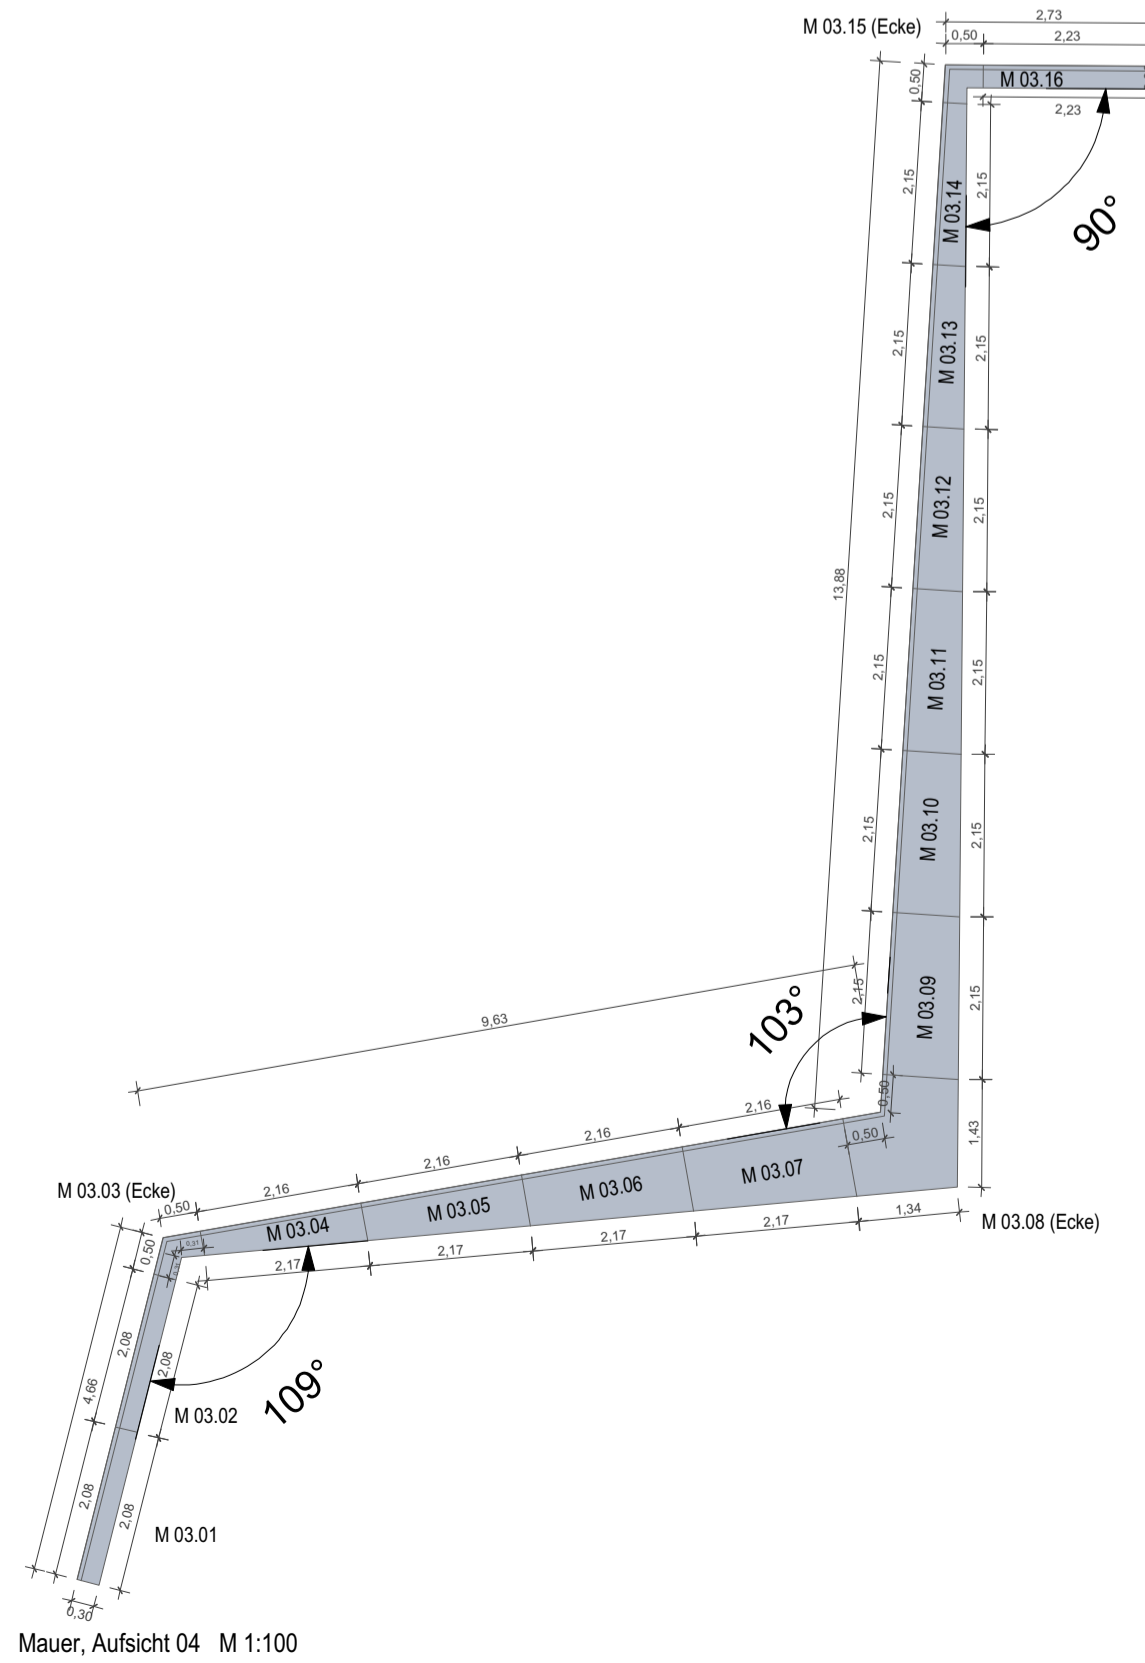


Mauer, Aufsicht 04 M 1:100

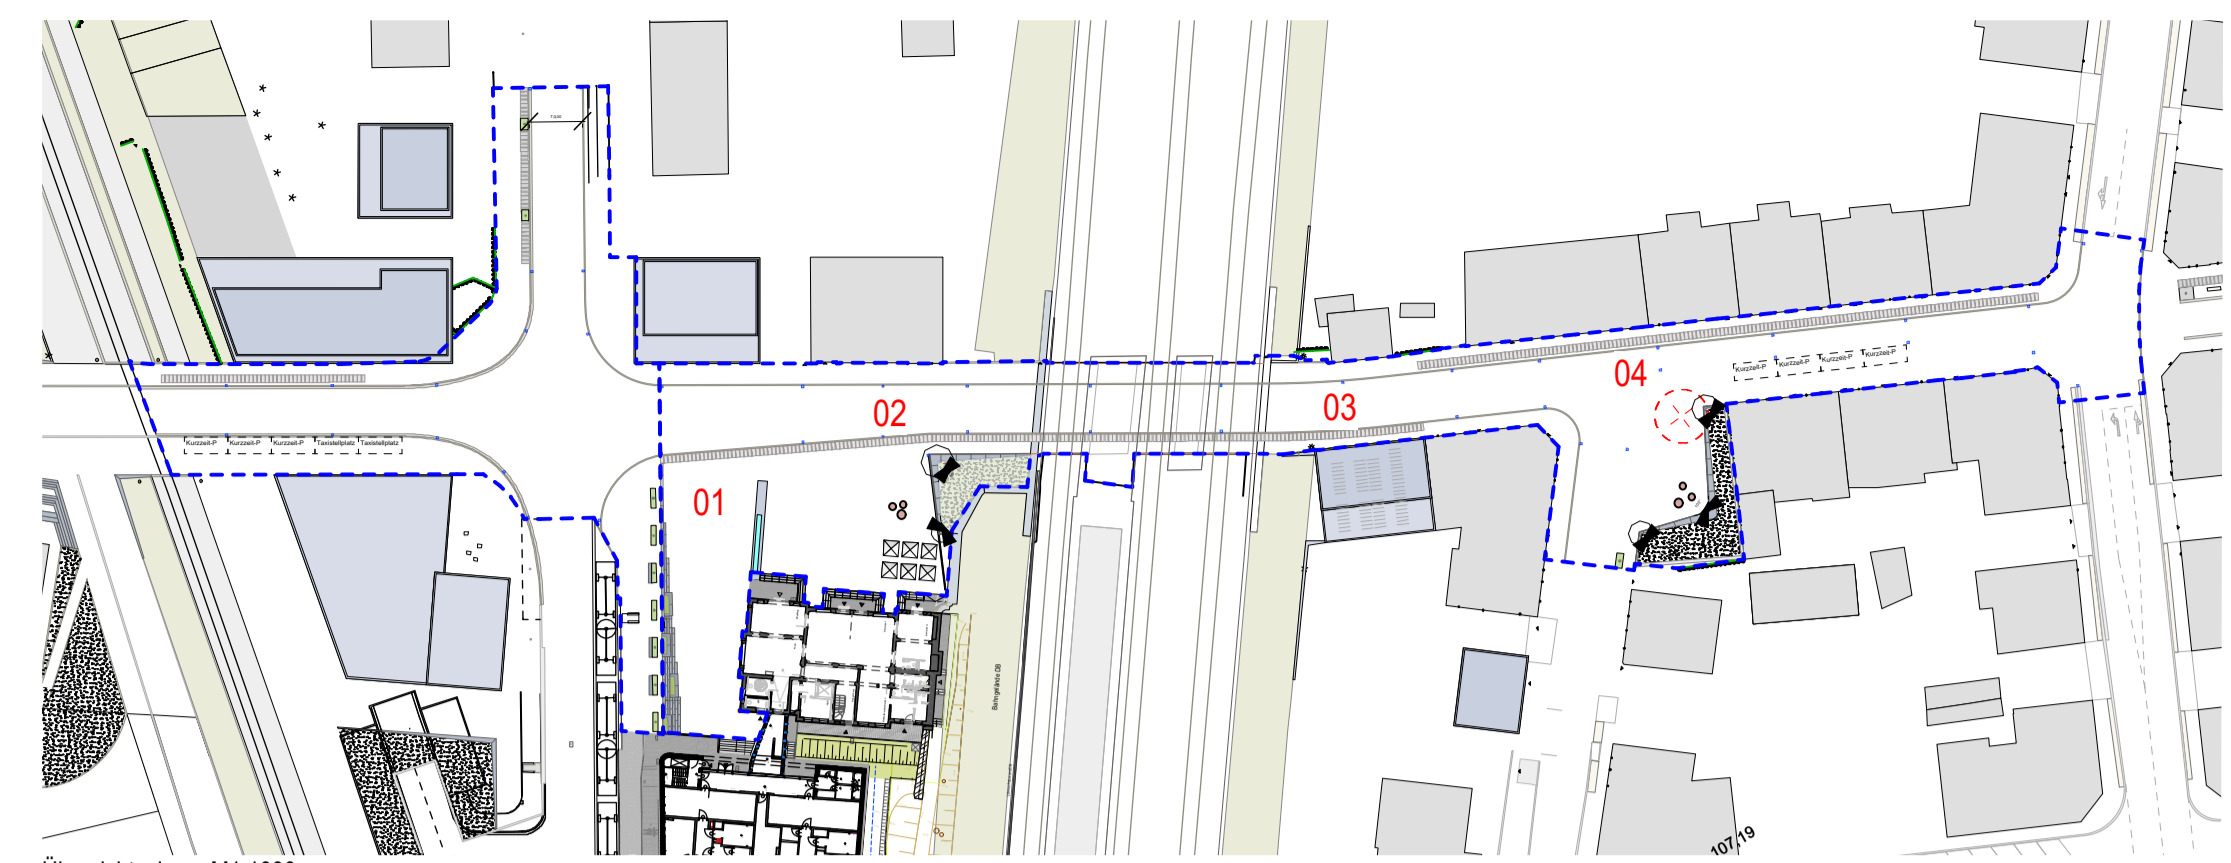

Übersichtsplan M1:1000

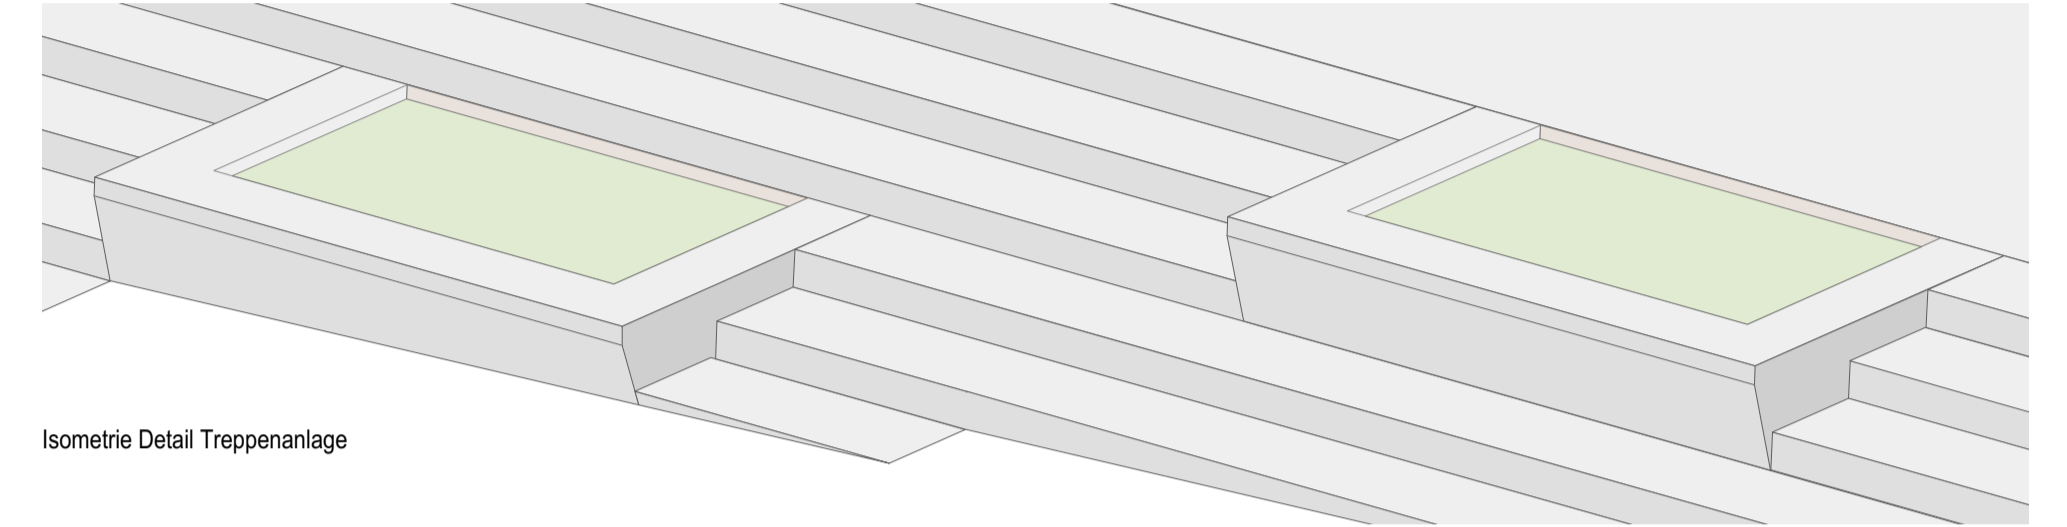

Isometrie Detail Treppenanlage

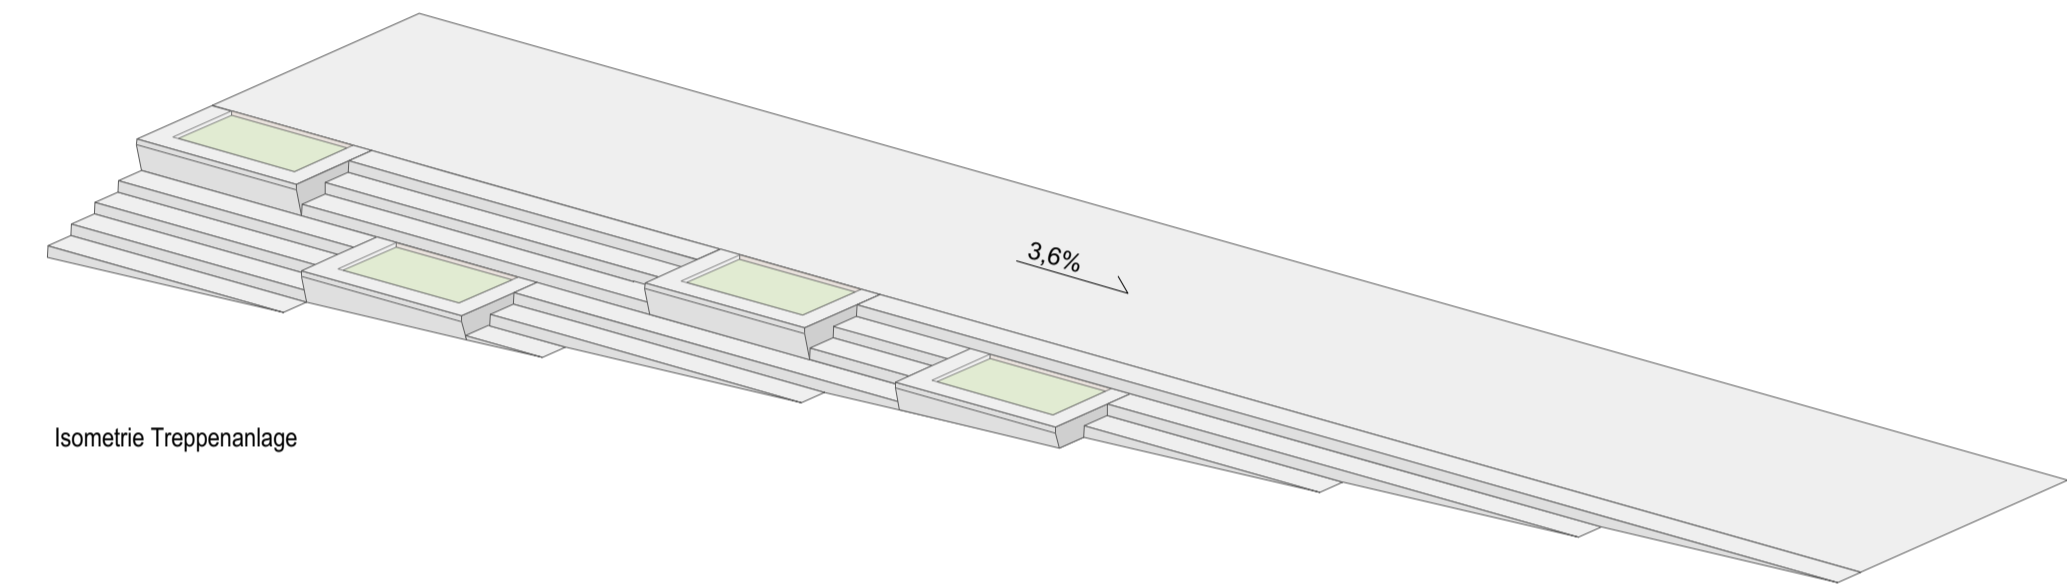


Isometrie Treppenanlage

Alle Maße und Höhenangaben sind vor Ort zu prüfen!
 Auftretende Abweichungen sind mit AG (BL) abzustimmen.

ÄNDERUNGEN

BAUVORHABEN

Neue Mitte Markkleeberg
 Bauabschnitt 01

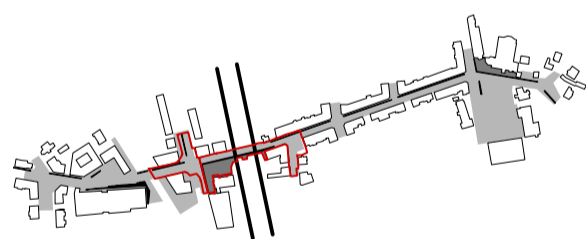


LEISTUNGSPHASE

Vorplanung

AUFTRAGGEBER

Stadtverwaltung Markkleeberg
 Tiefbauamt
 Raschwitzer Straße 34a
 04416 Markkleeberg

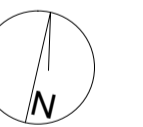

PLANER

Querfeld|Eins Landschaft | Städtebau | Architektur
 Partnerschaftsgesellschaft von Landschaftsarchitekten,
 Stadtplanern und Architekten Grosskopf-Stöcker-Fischer mbB
 Bautzner Str. 21, 01099 Dresden
 Ansprechpartner: Frank Grosskopf, grosskopf@querfeldeins.de
 Tel.: 0351/89514046



PLANINHALT

Detail Stufenanlage + Mauern

PLAN-NR:

C-S-02-D01

MASSSTAB

1:1000, 1:100, 1:20 750x594mm

DATEI

16-08-29_C14-008_MKB_Lageplan-Vorentwurf+Detail

DATUM

31.08.2016

GEZEICHNET

lorenz

Frank Grosskopf *Ralf Uhlitzsch*
 Dipl.-Ing. Frank Großkopf Dipl.-Ing. (FH) Ralf Uhlitzsch