



Bildquelle:
DOP GeoSN dl-de/by-2-0

 <p>Ingenieurbüro Hubert Beyer</p>	<p>Ingenieurbüro Hubert Beyer Strümpellstraße 4 - 8 04289 Leipzig</p> <p>Tel.: +49 341 9845 810 Fax: +49 341 9845 825</p>		<p>Lagesystem: ETRS89 UTM33 Höhensystem: DHHN92</p>
	<p>bearbeitet</p>	<p>08.06.2021</p>	<p>Pataki</p>
<p>gezeichnet</p>	<p>08.06.2021</p>	<p>Pataki</p>	
<p>geprüft</p>			

 <p>MARK KLEE BERG</p>	<p>Stadtverwaltung Markkleeberg Hochbau und Bewirtschaftung Raschwitzer Straße 34 a 04416 Markkleeberg</p> <p>Tel.: +49 341 3533 256 Fax: +49 341 3533 261</p>

Nr.	Art der Änderung	Datum	Zeichen


VORPLANUNG

<p>Stadt Markkleeberg</p> 	<p>Unterlage / Blatt-Nr.: 5 / 7.1 Lageplan Variante 7 - Schleppkurve PKW Maßstab: 1 : 250</p>
<p>PROJIS-Nr.:</p>	


Parkplatzerweiterung Sportpark Camillo Ugi

<p>aufgestellt:</p>	

N:\Projekte\18-2020\120222-SV Markkleeberg Parkplatz\08 VKA\05 CAD\01 VORPL_ENTW_Lageplan.dwg

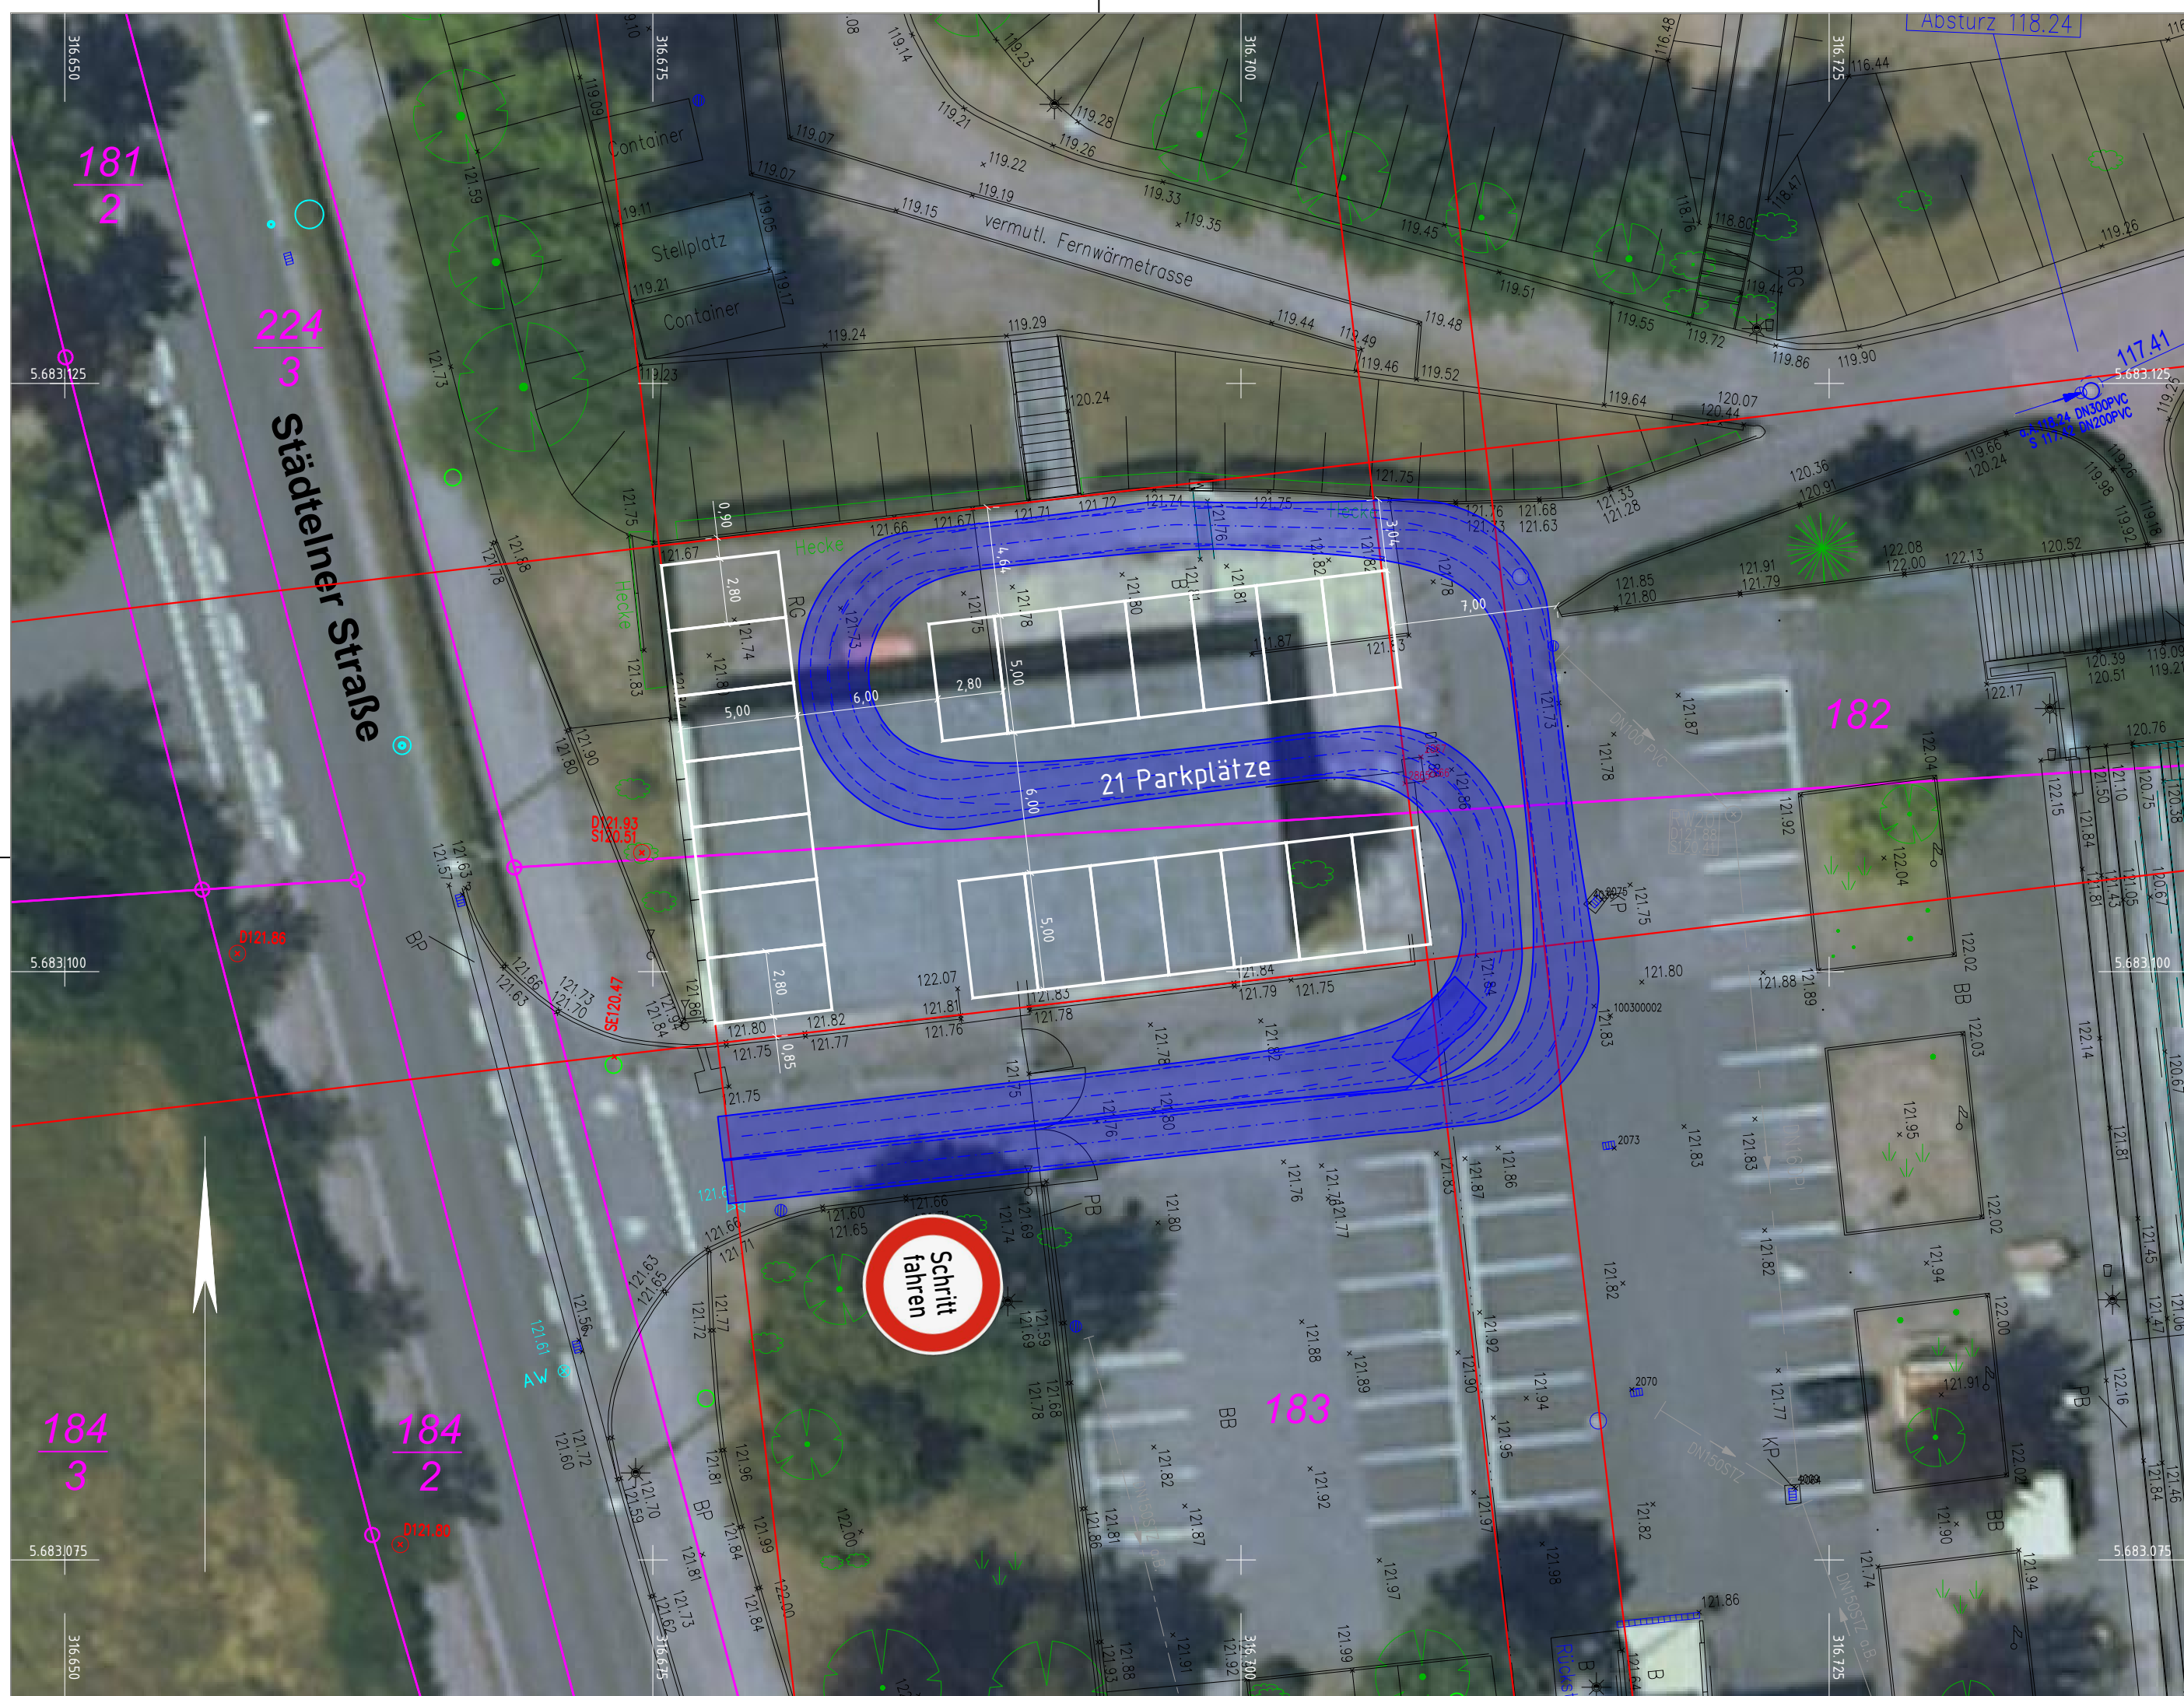

Bildquelle:
DOP GeoSN dl-de/by-2-0

 <p>Ingenieurbüro Hubert Beyer</p>	<p>Ingenieurbüro Hubert Beyer Strümpellstraße 4 - 8 04289 Leipzig</p>		<p>Lagesystem: ETRS89 UTM33 Höhensystem: DHHN92</p>
	<p>bearbeitet</p>	<p>Datum</p>	<p>Name</p>
	<p>gezeichnet</p>	<p>08.06.2021</p>	<p>Pataki</p>
	<p>geprüft</p>		
<p>Tel.: +49 341 9845 810 Fax: +49 341 9845 825</p>			

 <p>MARK KLEE BERG</p>	<p>Stadtverwaltung Markkleeberg Hochbau und Bewirtschaftung Raschwitzer Straße 34 a 04416 Markkleeberg</p>
	<p>Tel.: +49 341 3533 256 Fax: +49 341 3533 261</p>

Nr.	Art der Änderung	Datum	Zeichen

VORPLANUNG

<p>Stadt Markkleeberg</p> 	<p>Unterlage / Blatt-Nr.: 5 / 8 Lageplan Variante 8 - Schleppkurve PKW Maßstab: 1 : 250</p>
---	---

PROJIS-Nr.:
Parkplatzerweiterung Sportpark Camillo Ugi

aufgestellt:	

N:\Projekte\18-2020\120222-SV Markkleeberg Parkplatz\08 VKA\05 CAD\01 VORPL_ENTW_Lageplan.dwg