

Entwurfs- und Genehmigungsplanung

BV: Maßnahmen zur Gefahrenabwehr von Folgen des Grundwasserwiederanstiegs

in der Ortslage Markkleeberg
Schulstraße 11 - Turnhalle

- Kellergeschoss Neubau - Grundriss -

Auftraggeber:



Sanierungsbereich Mitteldeutschland

Auftragnehmer:




Kreuzstraße 3
04600 Altenburg
Tel: 03447/315132
Fax: 03447/500488
E-Mail: info@ZP-Ingenieure.de
Web: www.ZP-Ingenieure.de

| | Datum | Name | Bestätigt | Maßstab 1:50 |
|-----------------------|---------|----------|-----------|---------------------|
| thematisch bearbeitet | 09/2020 | Hertzsch | | |
| thematisch verantw. | 09/2020 | Zirpel | | |
| | | | | |

Zeichnungsnr.: 18044-EP.07

OST / Grundstücksgrenze

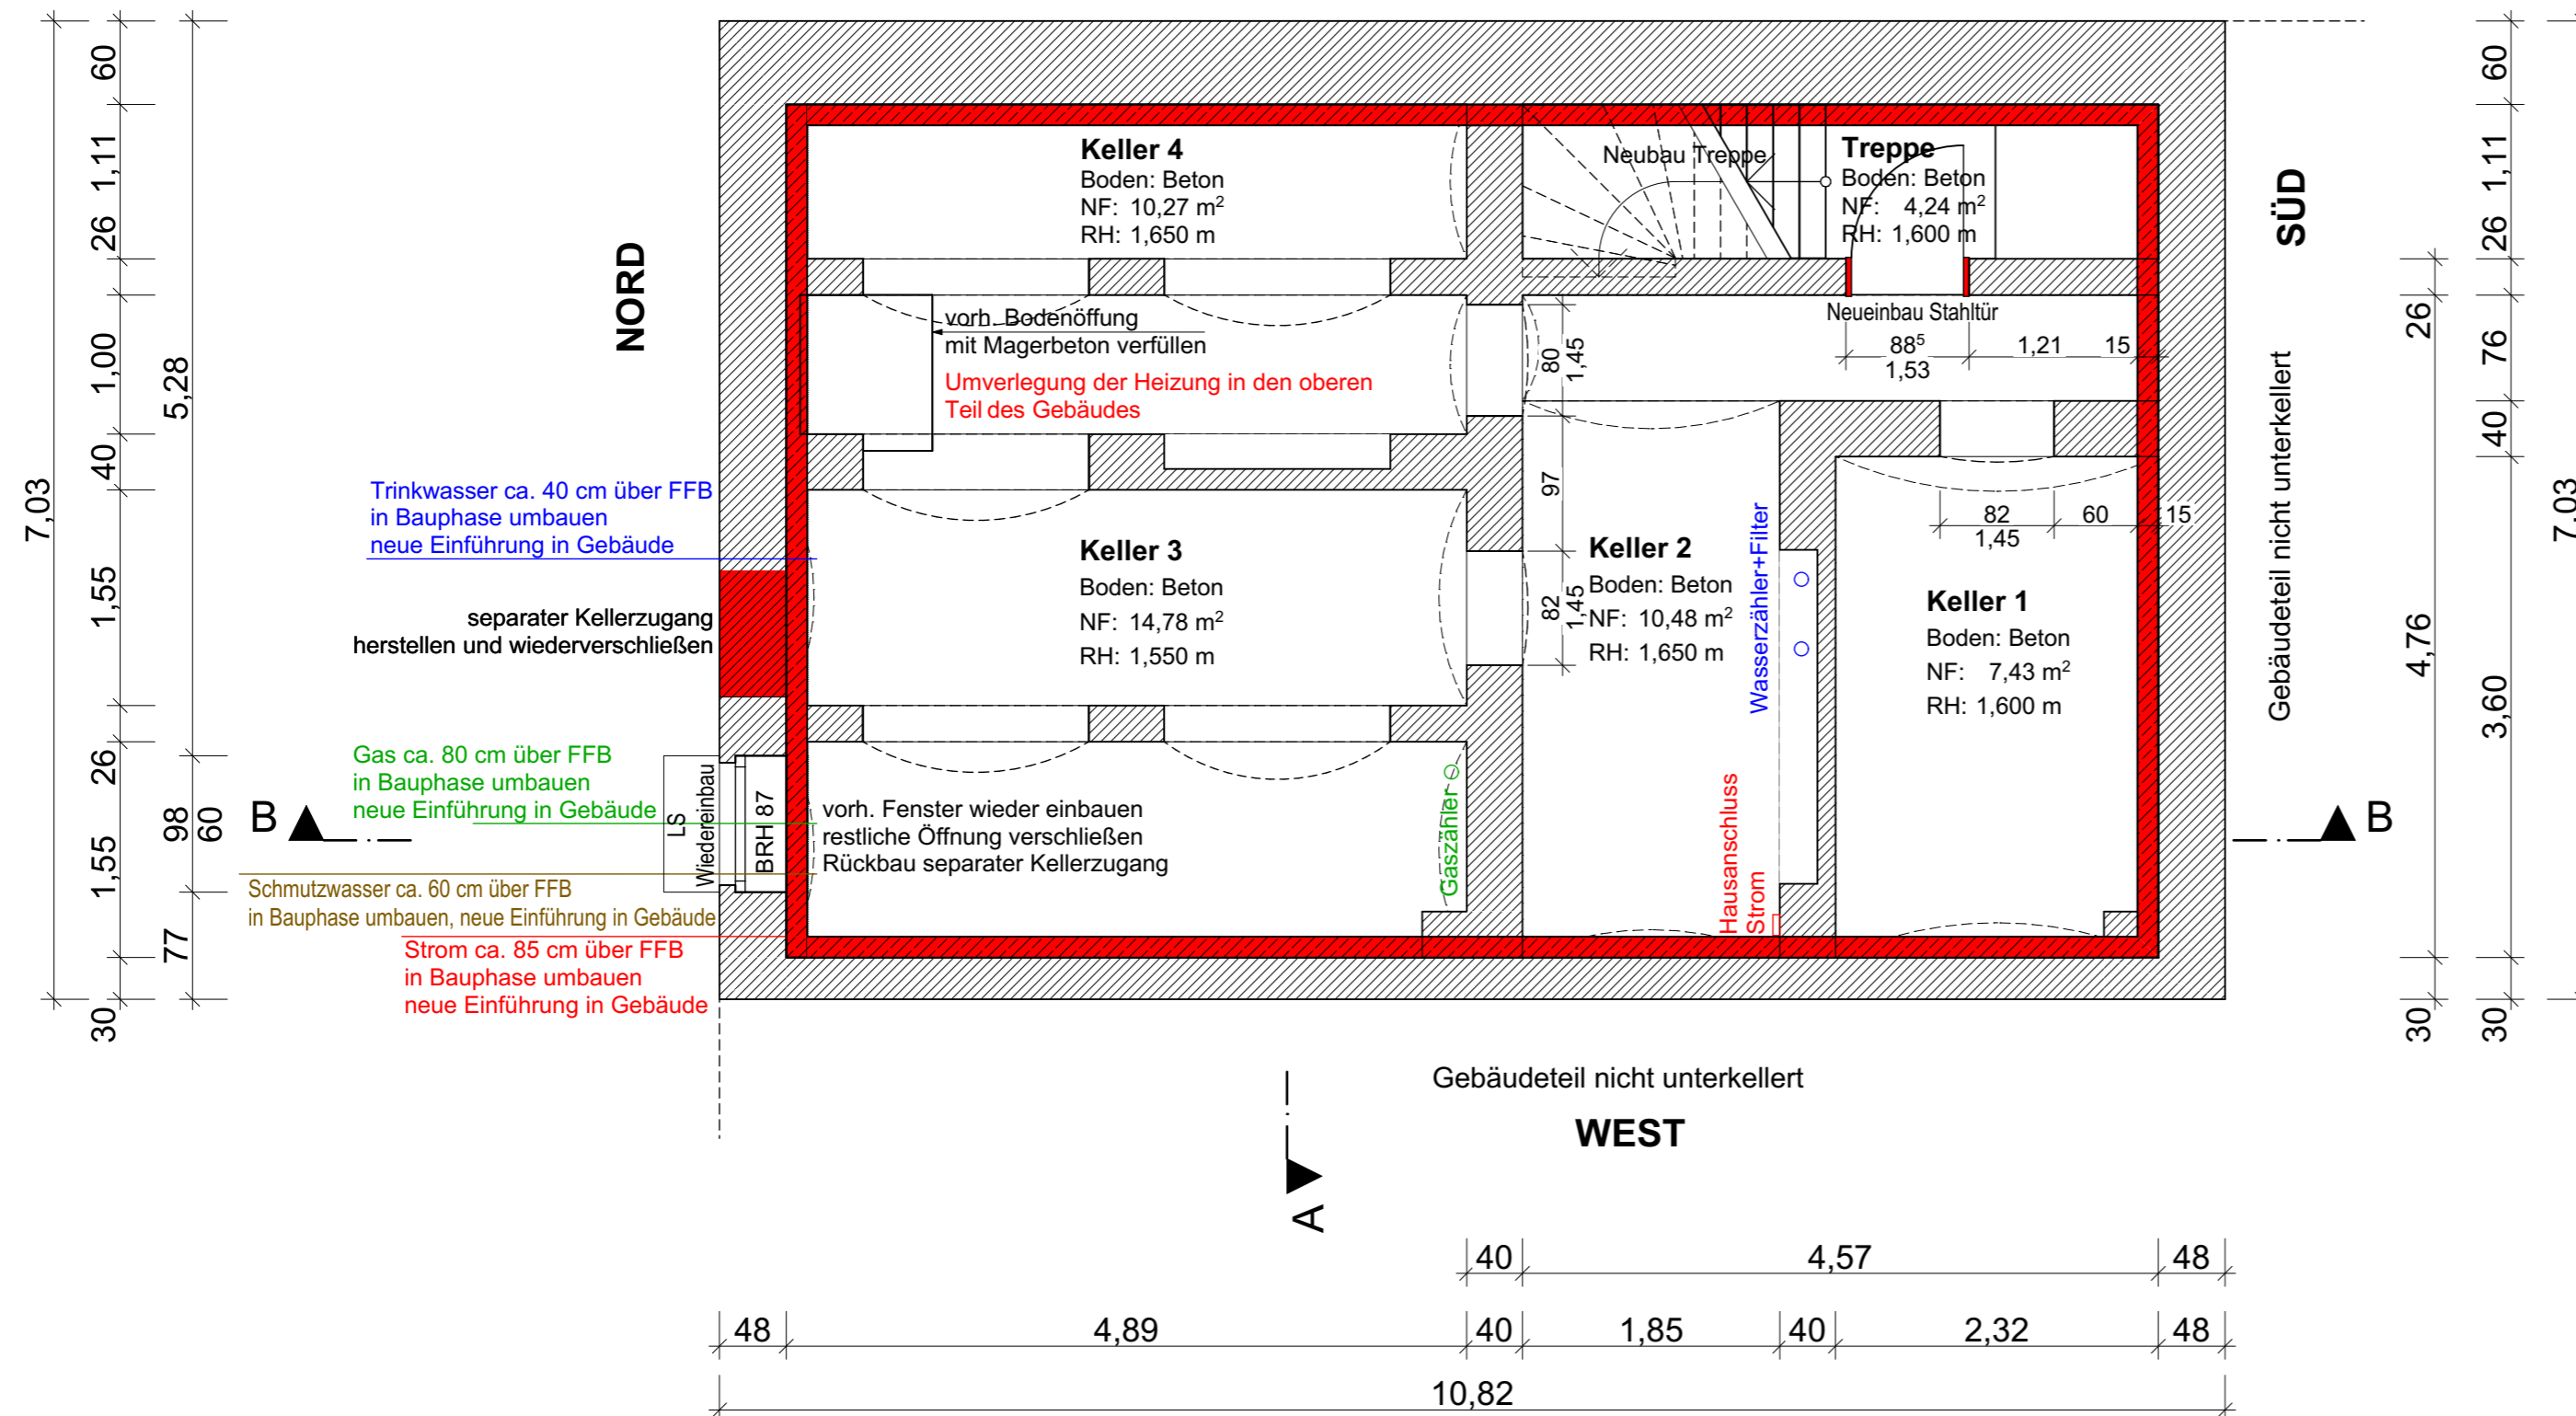

Kellergeschoss - innenliegende Schwarze Wanne

Markkleeberg, Schulstraße 11 - Turnhalle