


OT Wachau - Bauernhofstraße
 Regelquerschnitt A - A
 (grundhafter Fahrbahnausbau)

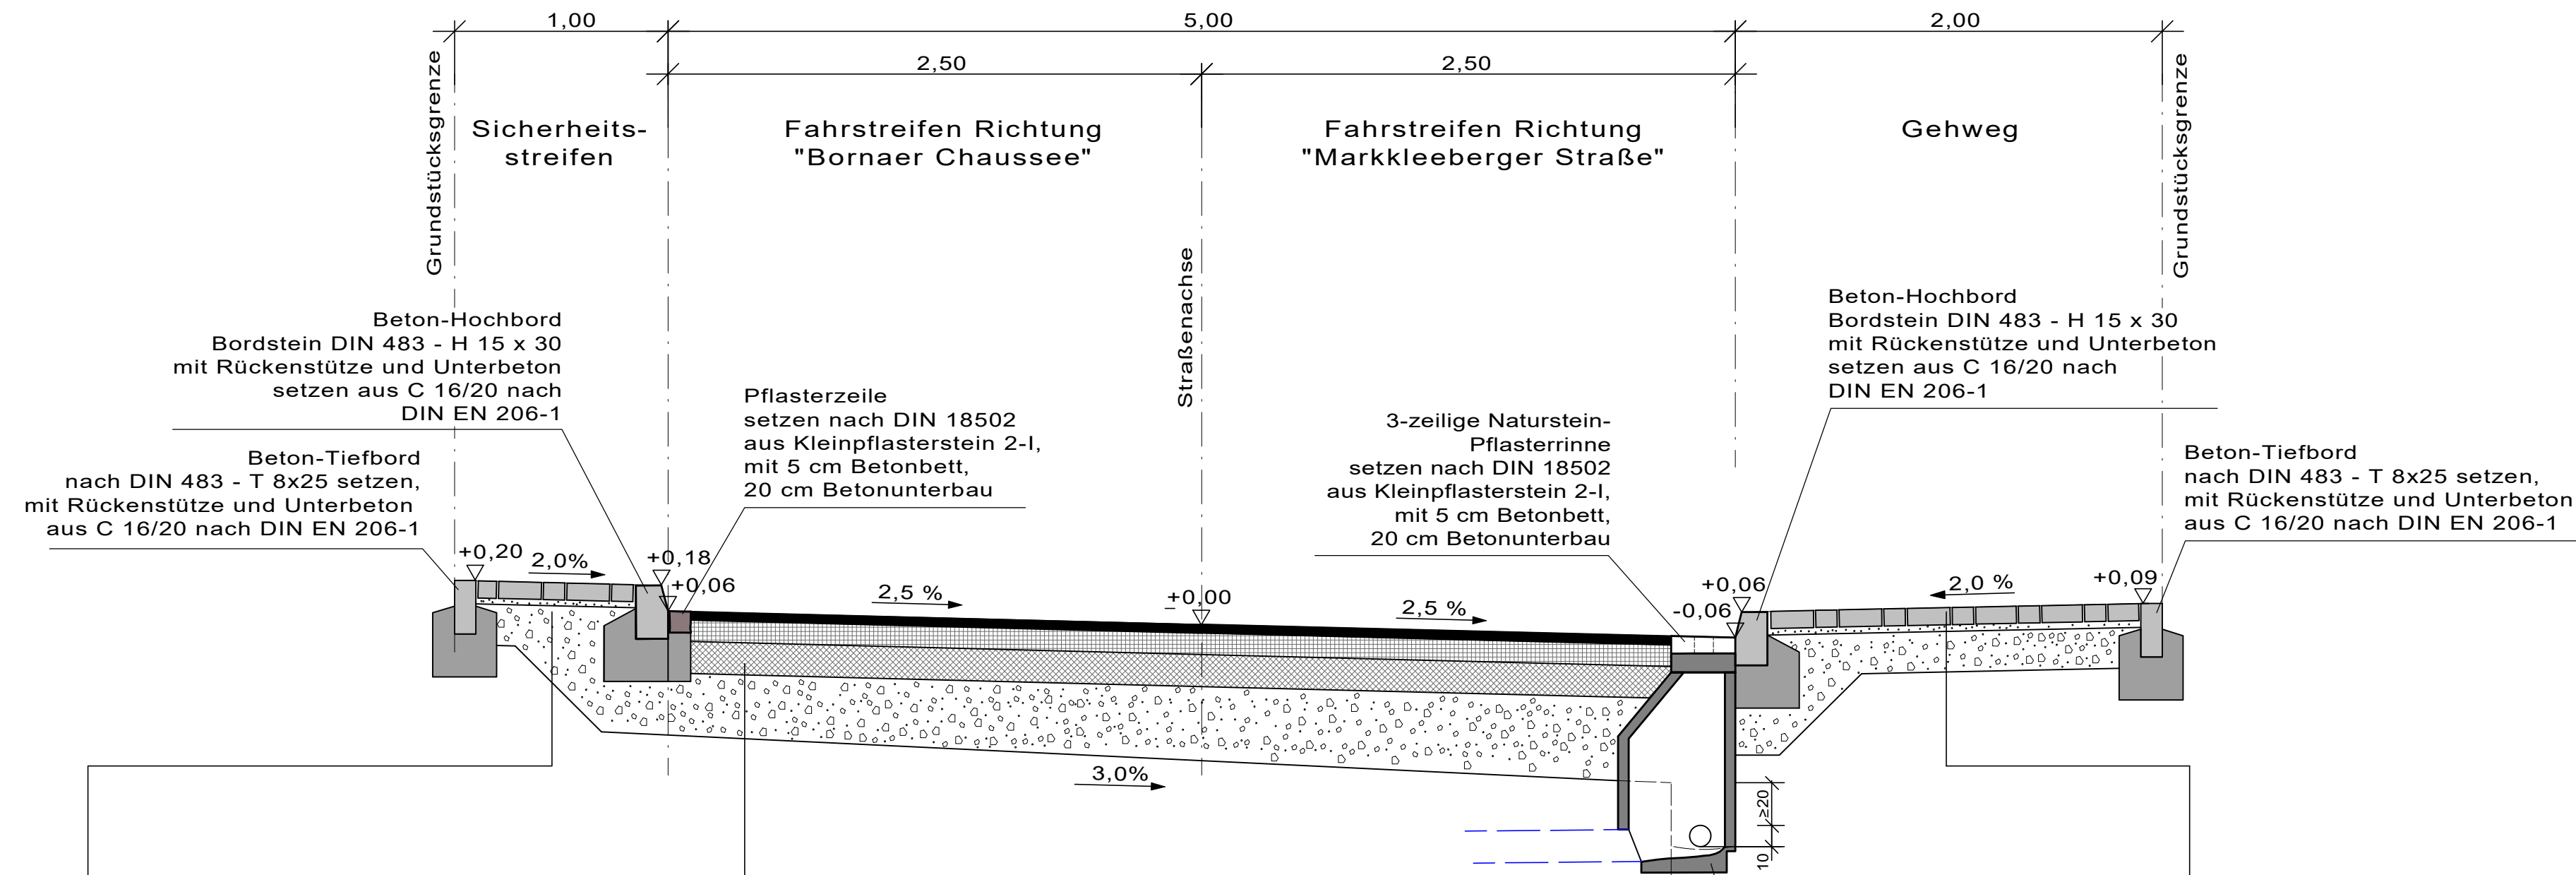

Befestigung Gehweg nach RStO-01, Tafel 7, Zeile 3

- 8 cm Betonverbundpflaster, grau
- 4 cm Pflasterbett - Splitt 0/6
- 18 cm Schottertragschicht 0/45, $E_{v2} \geq 80$ MPa
- 30 cm Gesamtdicke

Befestigung Fahrbahn nach RStO 12 Bk 1,8; Tafel 1, Zeile 3

- 4 cm Asphaltdeckschicht AC 11 DS, 50/70 nach ZTV-Asphalt-StB 07
- 12 cm Asphalttragschicht AC 22 TN, 50/70 nach ZTV-Asphalt-StB 07
- 15 cm Schottertragschicht 0/32, $E_{v2} \geq 150$ MPa, nach ZTVT-StB 95/02
- 29 cm Frostschuttschicht 0/45, $E_{v2} \geq 120$ MPa, nach ZTVT-StB 95/02
- Planum $E_{v2} \geq 45$ MPa
- 60 cm Gesamtdicke des Oberbaus

Befestigung Gehweg nach RStO-01, Tafel 7, Zeile 3

- 8 cm Betonverbundpflaster, grau
- 4 cm Pflasterbett - Splitt 0/6
- 18 cm Schottertragschicht 0/45, $E_{v2} \geq 80$ MPa
- 30 cm Gesamtdicke

Planumsentwässerung:
 Sickerstrang mit Vollsickerrohr DN 100 mit Anschluß an die Schäfte der Straßeneinläufe, einstufiger Filter nach RAS-Ew87 und Kunststoff-Dichtungsbahn

Einlauf neu setzen:
 Straßenablauf aus Betonfertigteilen nach DIN 4052
 - Abmessung 300 x 500
 - Anschluß an Entwässerungsleitung herstellen
 - Aufsatz Kl. D 400 nach DIN 1229

Entwurfsbearbeitung INGENIEURBÜRO ZIMMERMANN KARL-LIEBKNECHT-STRASSE 15 04808 WURZEN Tel.: 03425 / 920350 Fax: 03425 / 920363	bearbeitet: 10/2024 Gothe
	gezeichnet: 10/2024 Gothe
	geprüft: 10/2024 Zimmermann
	Projekt-Nr.: 2022-14

Auftraggeber Stadtverwaltung Markkleeberg SB Tiefbauamt Raschwitzer Straße 34a 04416 Markkleeberg	Urgeländeaufnahme 06/2022: Dipl.-Ing Roland Schmitt Am Rundteil 1 04564 Böhlen
	Lagebezug: ETRS89 UTM33 Höhenbezug: DHHN92

Nr.	Art der Änderung	Datum	Zeichen

AUSFÜHRUNGSPLANUNG

Straßenbauverwaltung Stadt Markkleeberg OT Wachau, Bauernhofstraße PROJIS-Nr.:	Unterlage / Blatt-Nr.: 6 / 1 Regelquerschnitt A-A - Bauernhofstraße - Maßstab: 1:25
---	--

Grundhafter Fahrbahnausbau der Bauernhofstraße in Markkleeberg / OT Wachau

aufgestellt:	geprüft:
Wurzen, den	Wurzen, den
genehmigt:	
Markkleeberg, den	Vorabzug