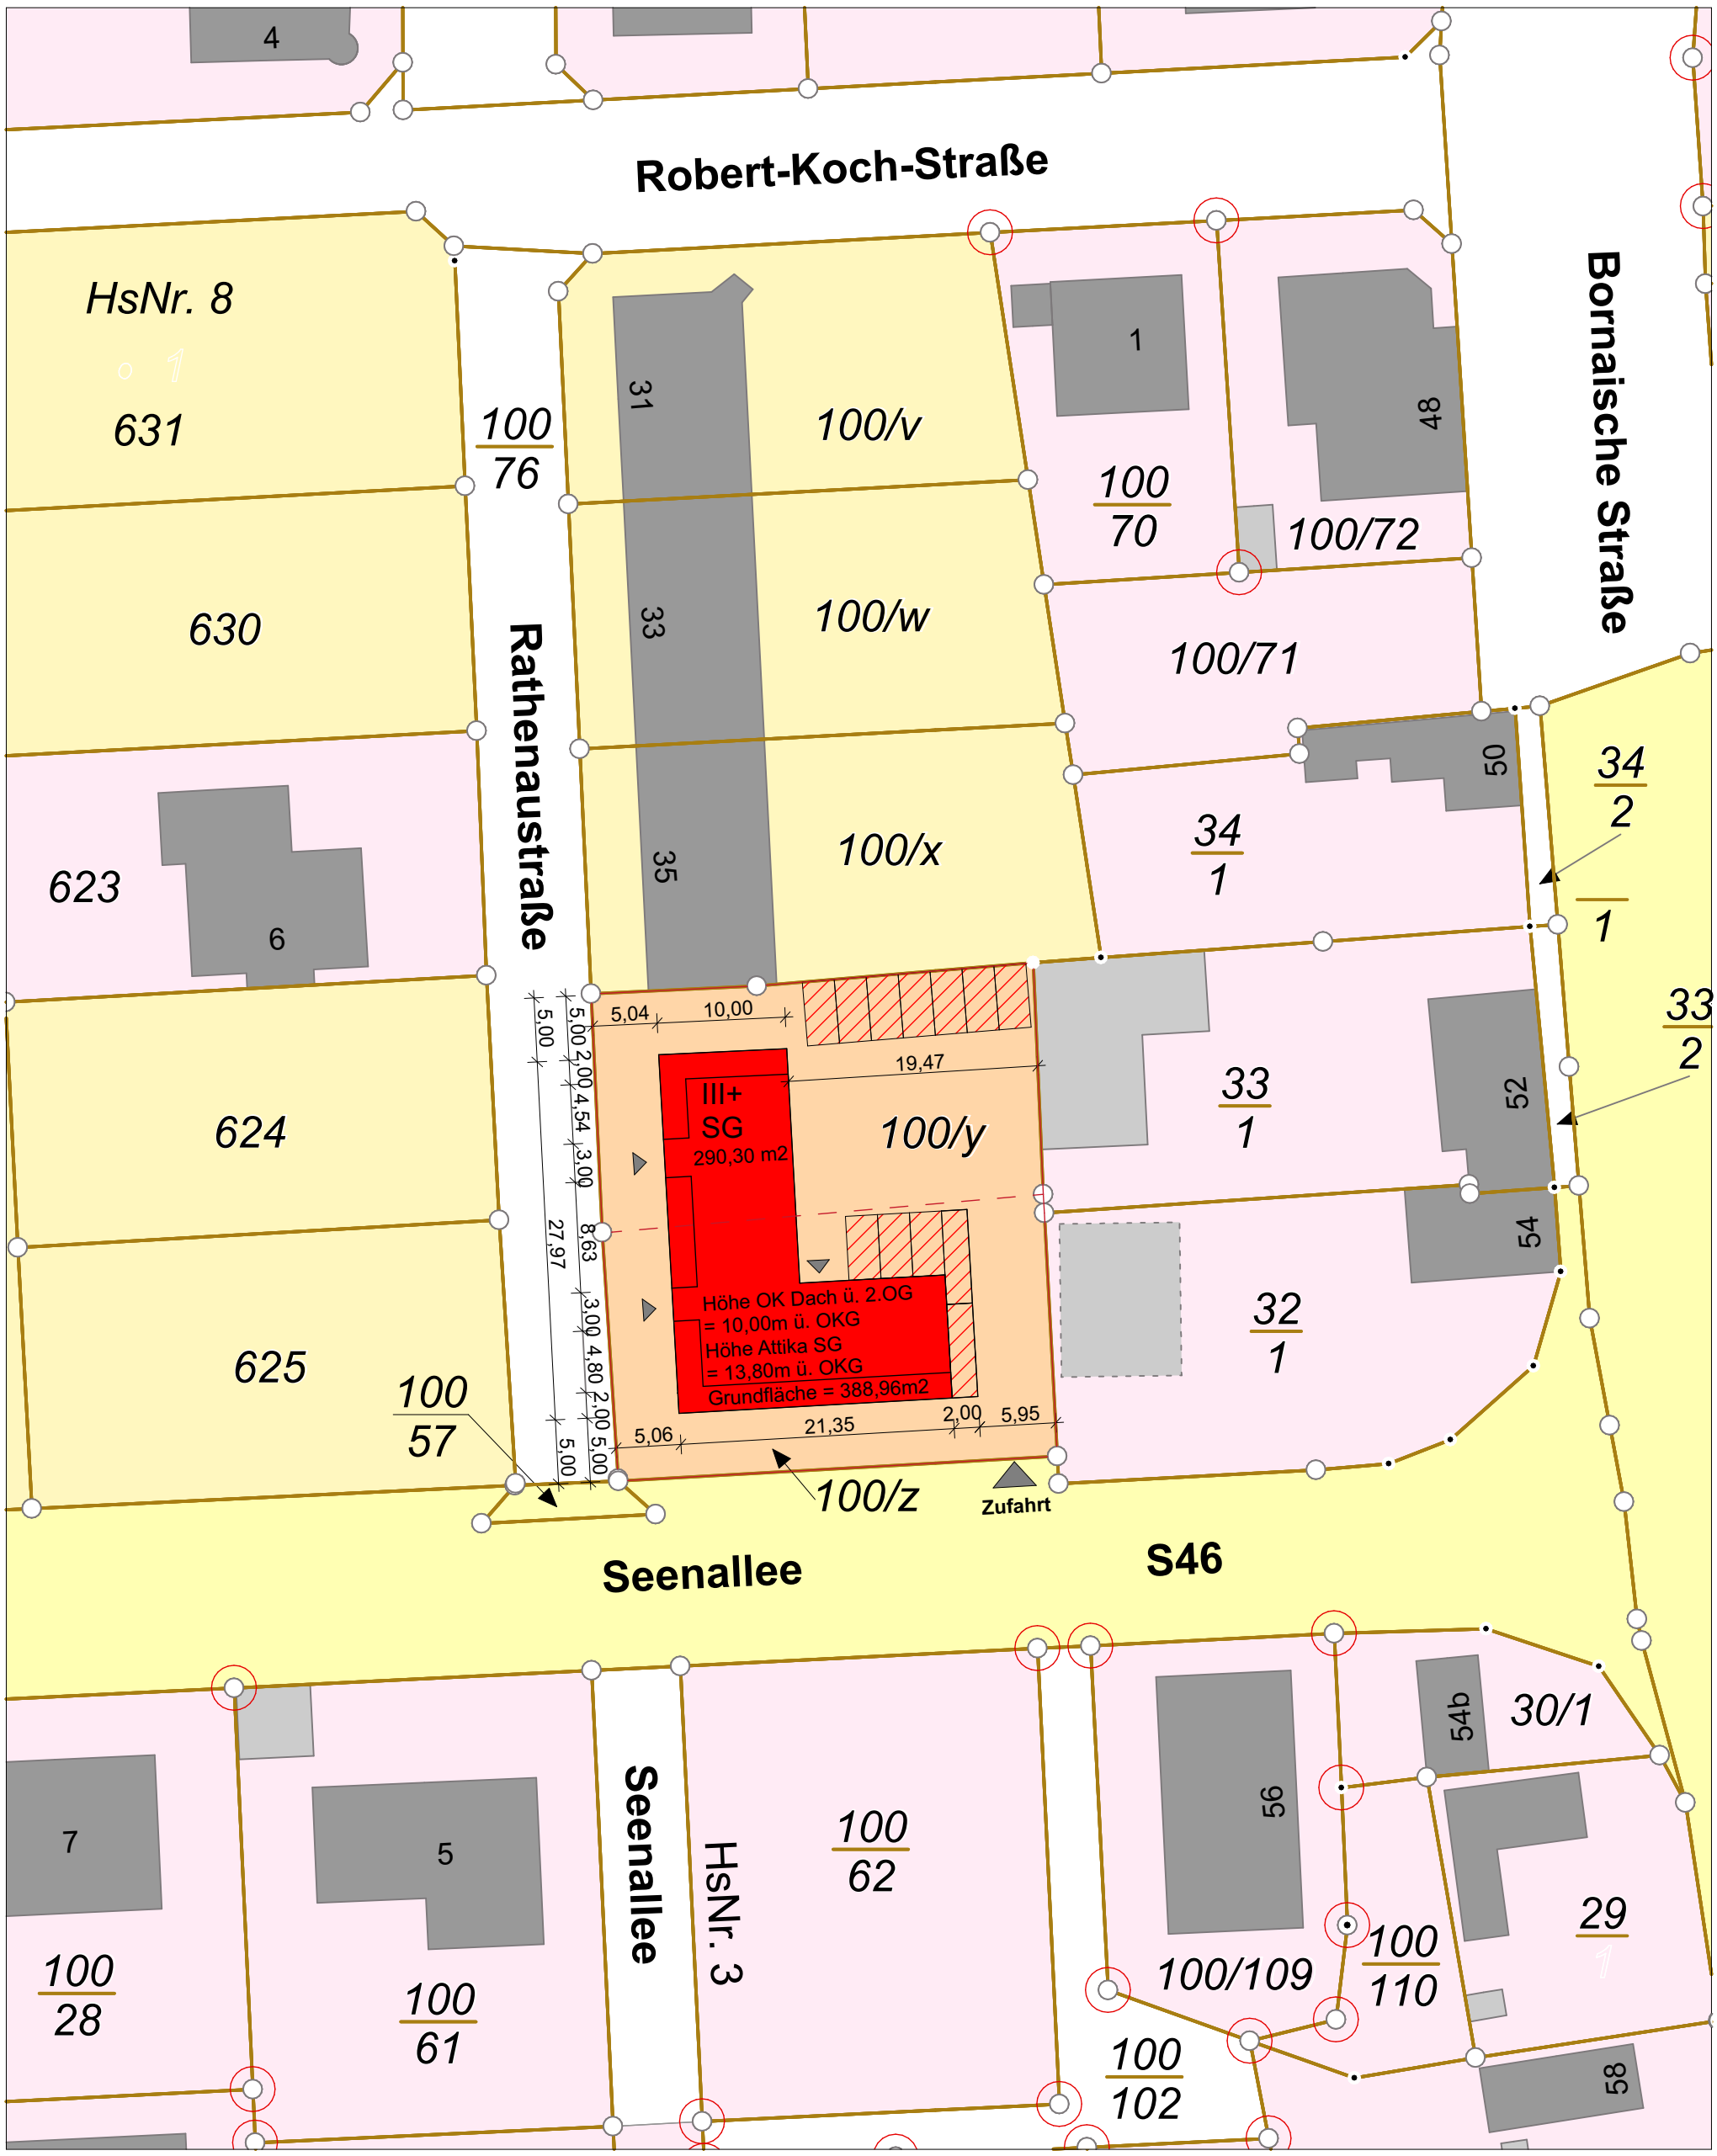

Legende:

- Vorhabengrundstück
- Neubau Dachaufsicht
- Abstandsflächen
- Nachbargrundstücke
- Nachbargebäude
- Stellplätze

Projekt/Objekt:
Bauvoranfrage
Neubau eines viergeschossigen Mehrfamilienhauses

Seenalle / Rathenaustraße
04416 Markkleeberg

Darstellung:	gezeichnet: Matthias Lemle	Blattformat: DIN A3
Lageplan Neubau	Maßstab: 1:500	Datum: 02.04.2025