
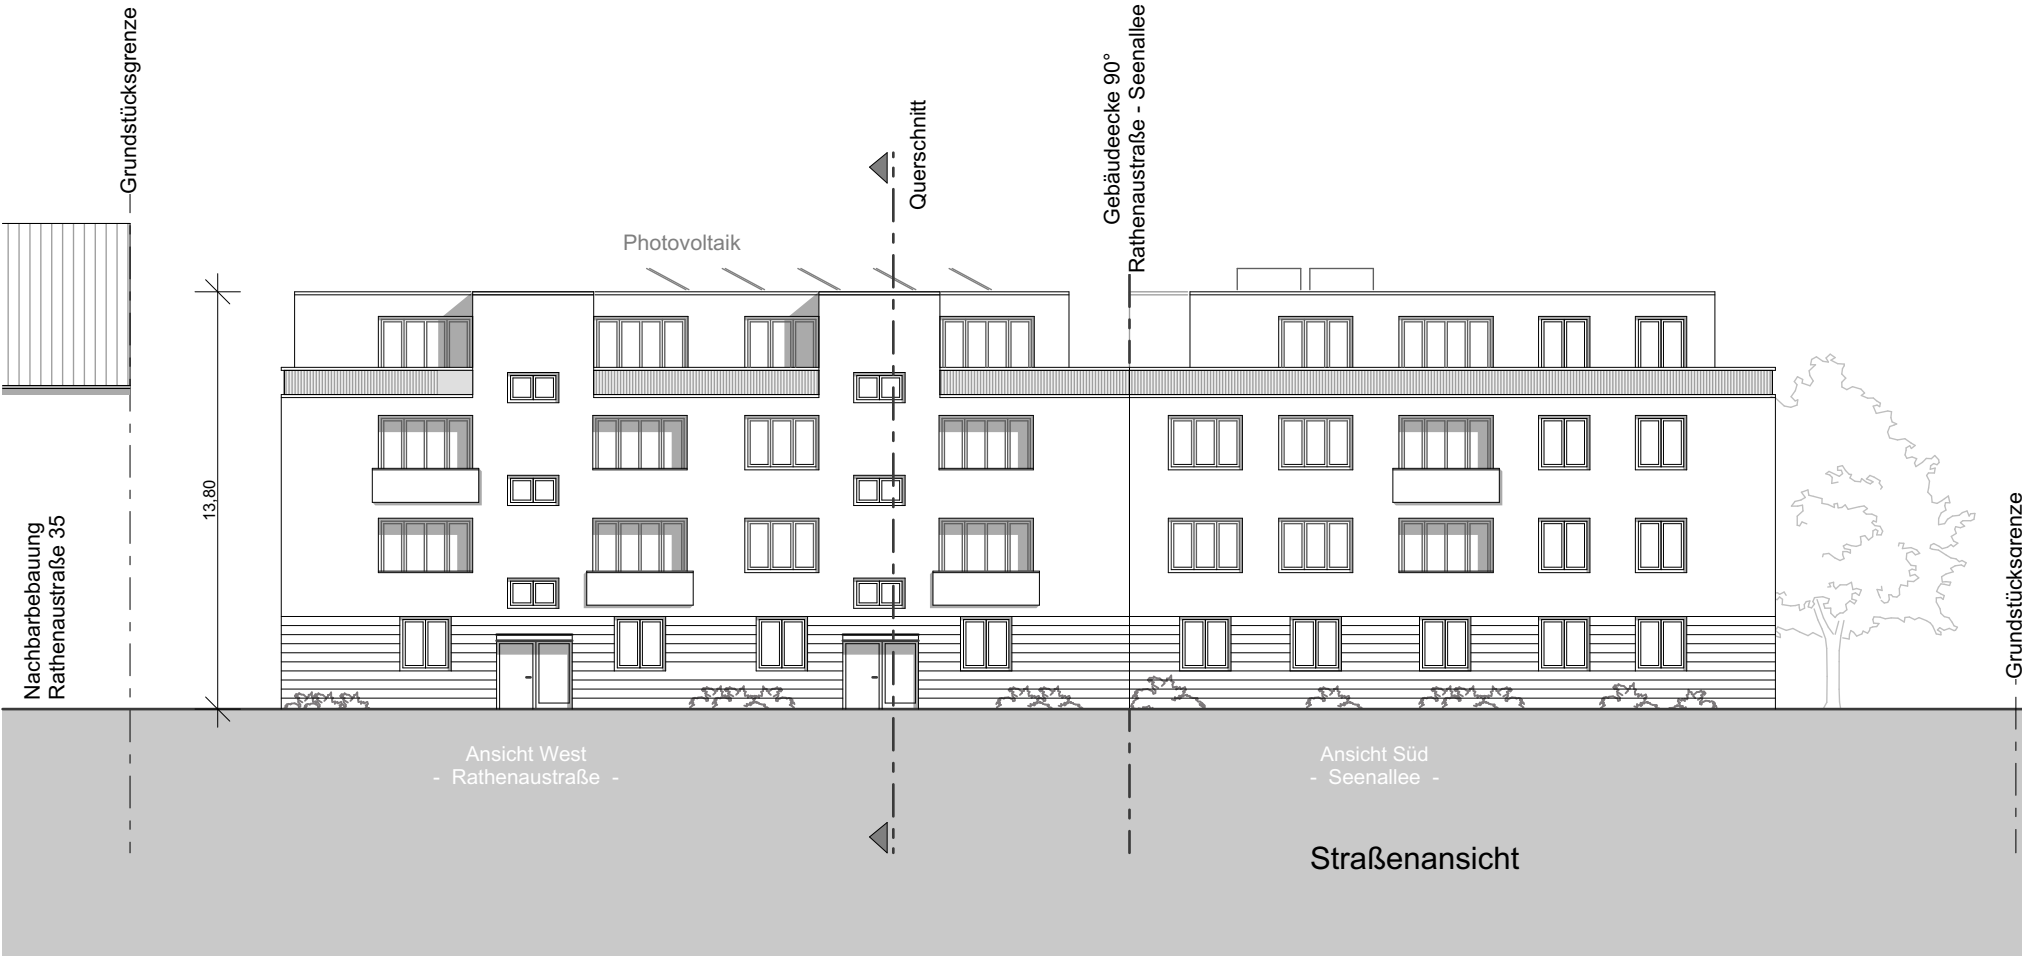
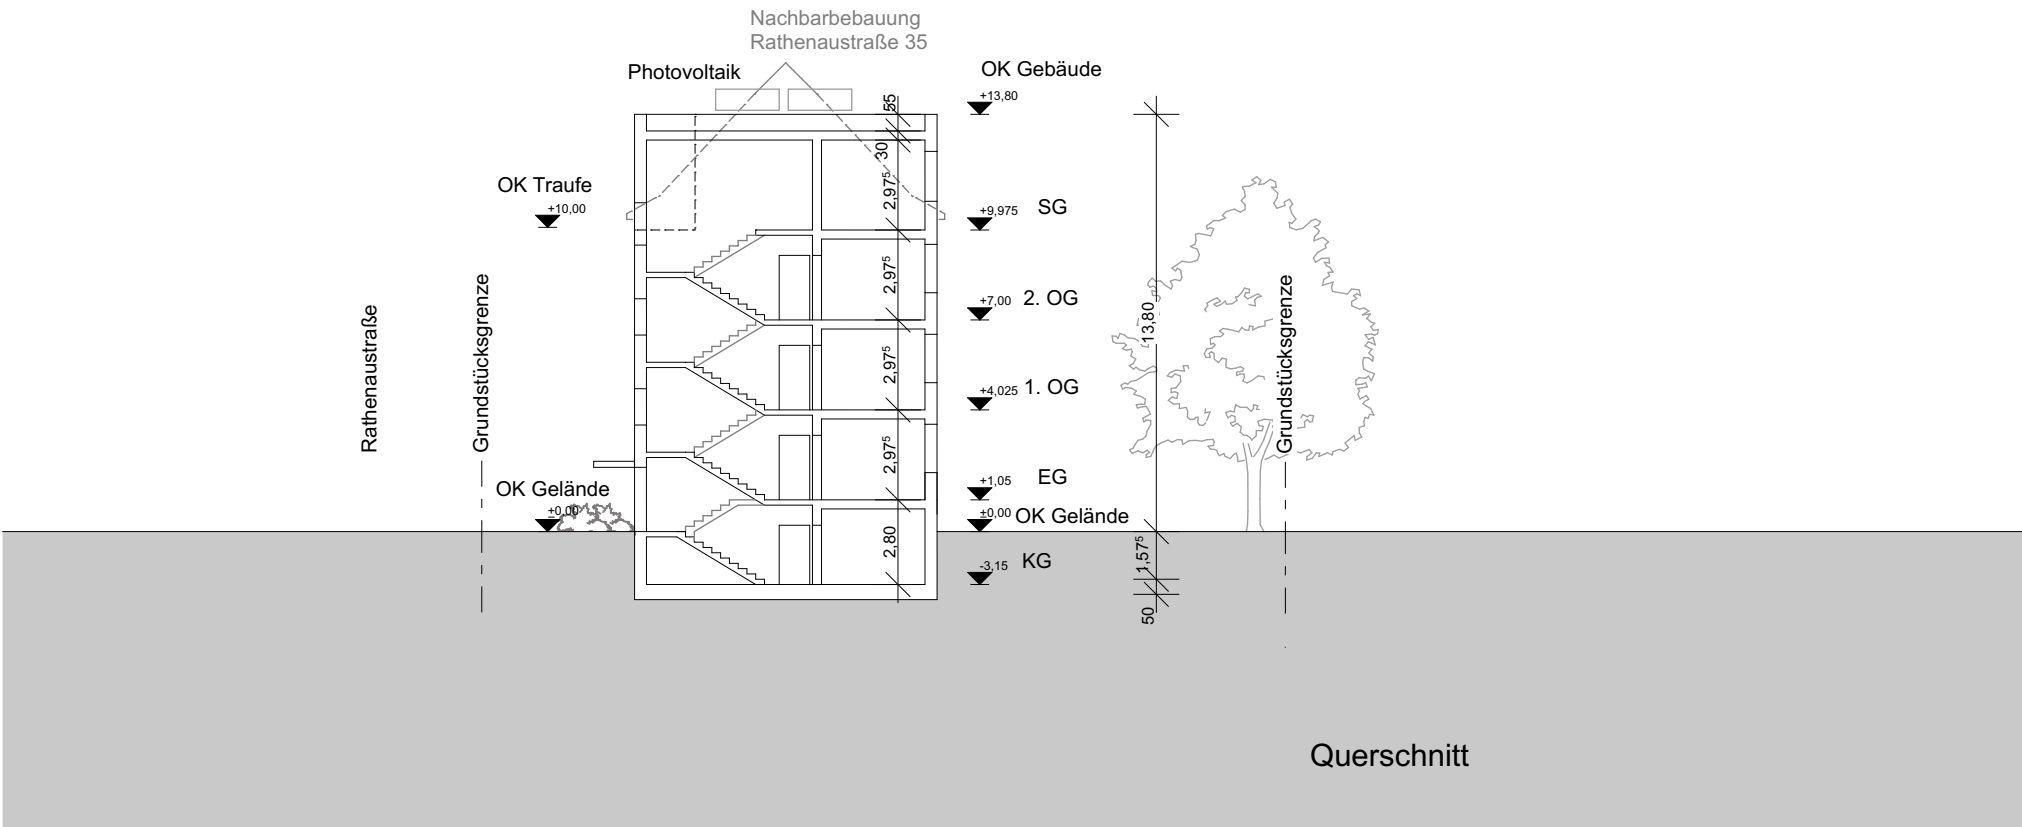


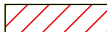

Legende:

- | | | | |
|---|---------------------|---|--------------------|
|  | Vorhabengrundstück |  | Nachbargrundstücke |
|  | Neubau Dachaufsicht |  | Nachbargebäude |
|  | Abstandsflächen |  | Stellplätze |

Projekt/Objekt: Bauvoranfrage Neubau eines viergeschossigen Mehrfamilienhauses		
Seenallee / Rathenaustraße 04416 Markkleeberg		
Darstellung:	gezeichnet: Matthias Lemle	Blattformat: DIN A3
Ansicht + Querschnitt	Maßstab: 1:250	Datum: 02.04.2025