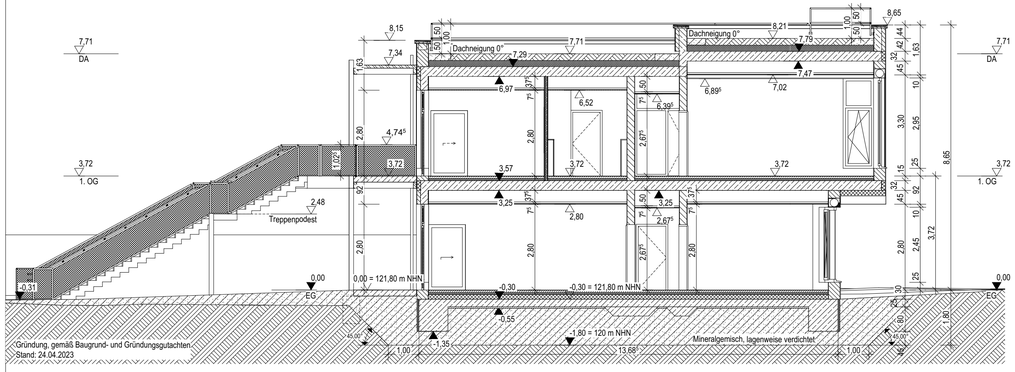

A Schnitt A-A 1:100

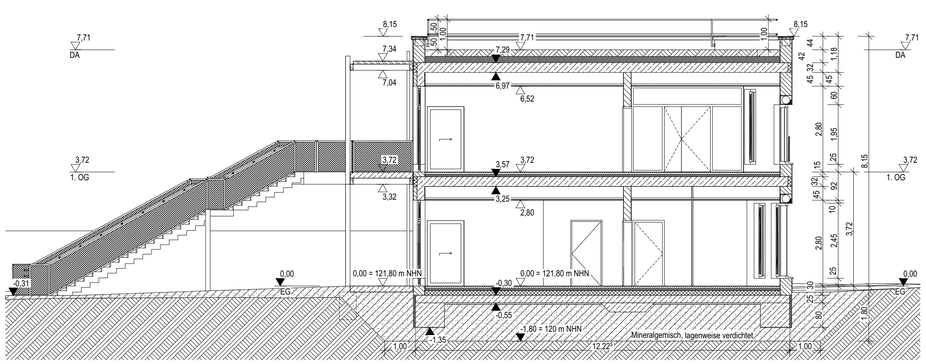

B Schnitt B-B 1:100

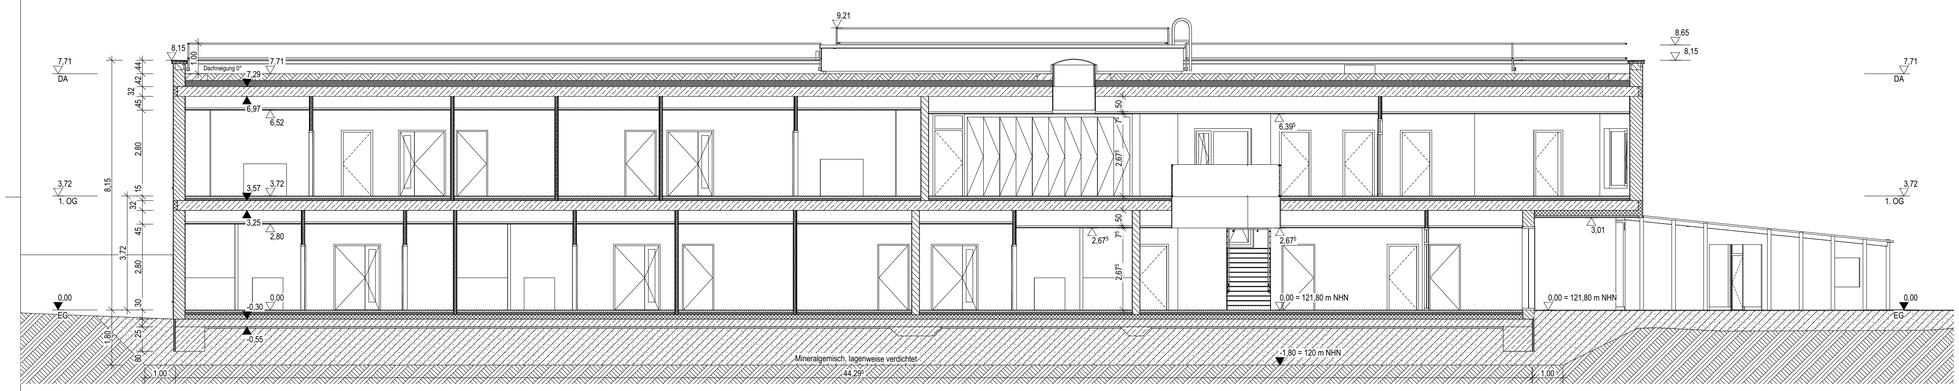

C Schnitt C-C 1:100

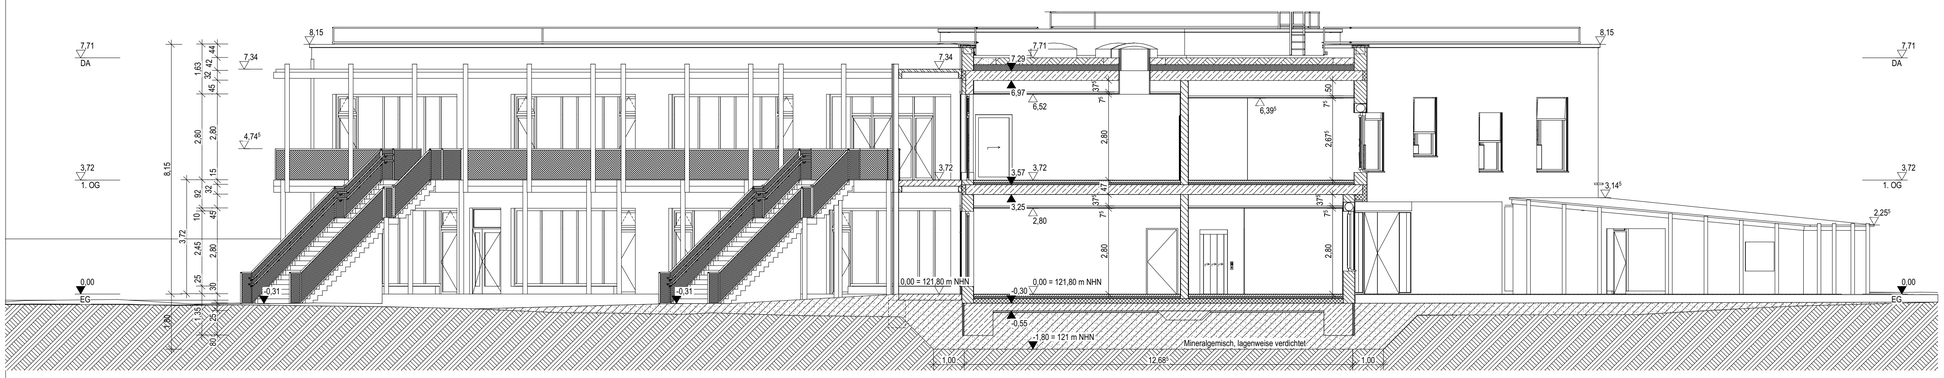

D Schnitt D-D 1:100

0 1 2 5 m

Wand / Decke / Boden / Wand / Wand

Wände
a - Putz
b - Schlämme
c - Dämmung/Putz
d - Fliesen
e - Anstrich GK

Decken
1 - unbehandelt
2 - AHD
3 - AHD Akustik
4 - Anstrich
5 - Putz

Böden
1 - Anstrich
2 - Kautschuk
3 - Fliesen
4 - Parkett
5 - unbehandelt
6 - Pflaster

▽ = OK Fertigbau
△ = UK Fertigbau
▼ = OK Rohbau
▲ = UK Rohbau

Deckendurchbruch
Wanddurchbruch
Bodenschlitz
Bodendurchbruch

Abbruch

OK Fertigbau
OK Rohbau

= Bestand
= Beton, unbewehrt
= Stahlbeton
= Beton, Fertigteil
= Dämmung, hart
= Dämmung, weich
= Gips
= Mörtel

= KS Mauerwerk
= HLZ Mauerwerk
= TB doppelt beplankt
= TB dreifach beplankt
= Holzkonstruktion,s. Leitdetail
= Metall, Stahl
= Verputz
= Kies
= Erdreich

Brandschutz (Brandschutzkonzept, s.Fachplaner)
feuerhemmendes Bauteil (T30/F30)
hochfeuerhemmendes Bauteil (T60/F60)
feuerbeständiges Bauteil (T90/F90)
hochfeuerbeständiges Bauteil (T120/F120)
Brandwand
In der Bauart einer Brandwand F60 + M
In der Bauart einer Brandwand F60 + M

S = Sanitär
H = Heizung
E = Elektro
L = Lüftung
G = Gas

FD = Fundamentdurchbruch
FA = Fundamentaussparung
FS = Fundamentschlitz
WD = Wanddurchbruch
WA = Wandaussparung
WS = Wandschlitz senkrecht
FU = Fundament
BP = Bodenplatte
FG = Fertig Gelände
RA = Öffnung zur Rauchableitung

WW = Wandschlitz waagerecht
DD = Deckendurchbruch
DA = Deckenaussparung
DS = Deckenschlitz
FBS = Fußbodenschlitz
FBA = Fußbodenaussparung

INDEX	DATUM	ÄNDERUNGEN	BEARB.	GEPR.

Sämtliche Maße sind vom Unternehmer eigenverantwortlich am Bau zu prüfen.
Alle Werkpläne sind nur in Verbindung mit den gültigen Schal- und Bewehrungsplänen des Tragwerksplaners, sowie den Durchbruchsplänen der Fachingenieure gültig und/oder den ergänzenden Angaben.
Dehnungsfugen sind nach Angabe Tragwerksplaner auszuführen.
Der Ausführende ist verpflichtet, den Auftraggeber auf etwaige Unstimmigkeiten der Ausführungsunterlagen hinzuweisen (VOB, § 3.3).

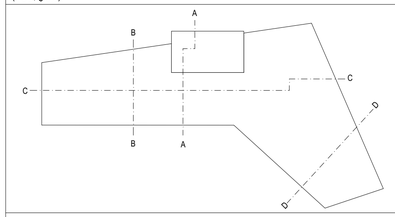

BAUANTRAG

Schnitte

± 0,00 = 121,80 m NHN = OK FFB EG (DHN 2016)

BAUVORHABEN:

2217 - Neubau Kindertagesstätte "Storchennest"
Städtelner Str. 135/135a (künftig 135)
04416 Markkleeberg

AUFTRAGGEBER:
Große Kreisstadt Markkleeberg
Oberbürgermeister
Karsten Schütze
Rathausplatz 1
04416 Markkleeberg
Tel: +49 341 3533238
E-Mail: alexander.kerns@markkleeberg.de
Web: www.markkleeberg.de
Unterschrift

ARCHITEKT:
DNR DAAB NORDHEIM REUTLER
PartGmbB > Architekten, Stadt- und Umweltplaner
Grimmaische Straße 21
04109 Leipzig
Tel: +49 341 2682060
E-Mail: info@dnr-leipzig.de
Web: www.dnr-leipzig.de
Unterschrift

Plannummer	Index
04.04	

Maßstab	Blattgröße	Ausgabedatum	Planersteller	geprüft	freigegeben
1:100	841 x 594	09.08.2023	HR		

Dateiname: 2217 Ersatzneubau Kita Storchennest