


Legende allgemein

- > Drahtzaun/Säule (Rand)
- - - - - Nutzungsartenrennung
- Mauer (Achse gem.)
- Böschungser- und Unterkante
- Uferlinie
- Flurstücksgrenze
- Flurstücksnummer
- voh. Grenzpunkt
- Stromkästen
- voh. Straßeneinlauf
- Verkehrszeichen
- voh. Schacht
- voh. Wasserschlepper
- voh. Hydrant
- voh. Gasschleber
- Stahlrohr-/Holz-/Betonmast
- Einrach-/Doppelleuchte am Stahlrohrmast/Laterne
- Einzelsignatur Gebäusch
- Einzelsignatur Hecken
- Laubbaum
- Nadelbaum mit Nummer

Legende Straßenbau

- Gehweg, HB- EZ
- Fahrbahn m. Achse
- Anpassungsstreifen
- sandgeschichtlamme
- Schotterdecke, TB-E
- E1
- RW=
- geplanter Straßeneinlauf
- geplanter Regenwasserkanal DN 150
- Straßenbeleuchtung: Vorschlag neuer Standorte der Leuchten mit Angabe der Klomerenführung
- Gehweg / Zufahrten: Rechteckkieser 10x20x6, Beton / ggr. ohne Faser
- Straßennebenflächen: spa, Schotterstein G, Grünflächen
- SBL 1 0+3,70
- Schotterdecke nach RAS K-1


Regelquerschnitt M: ohne

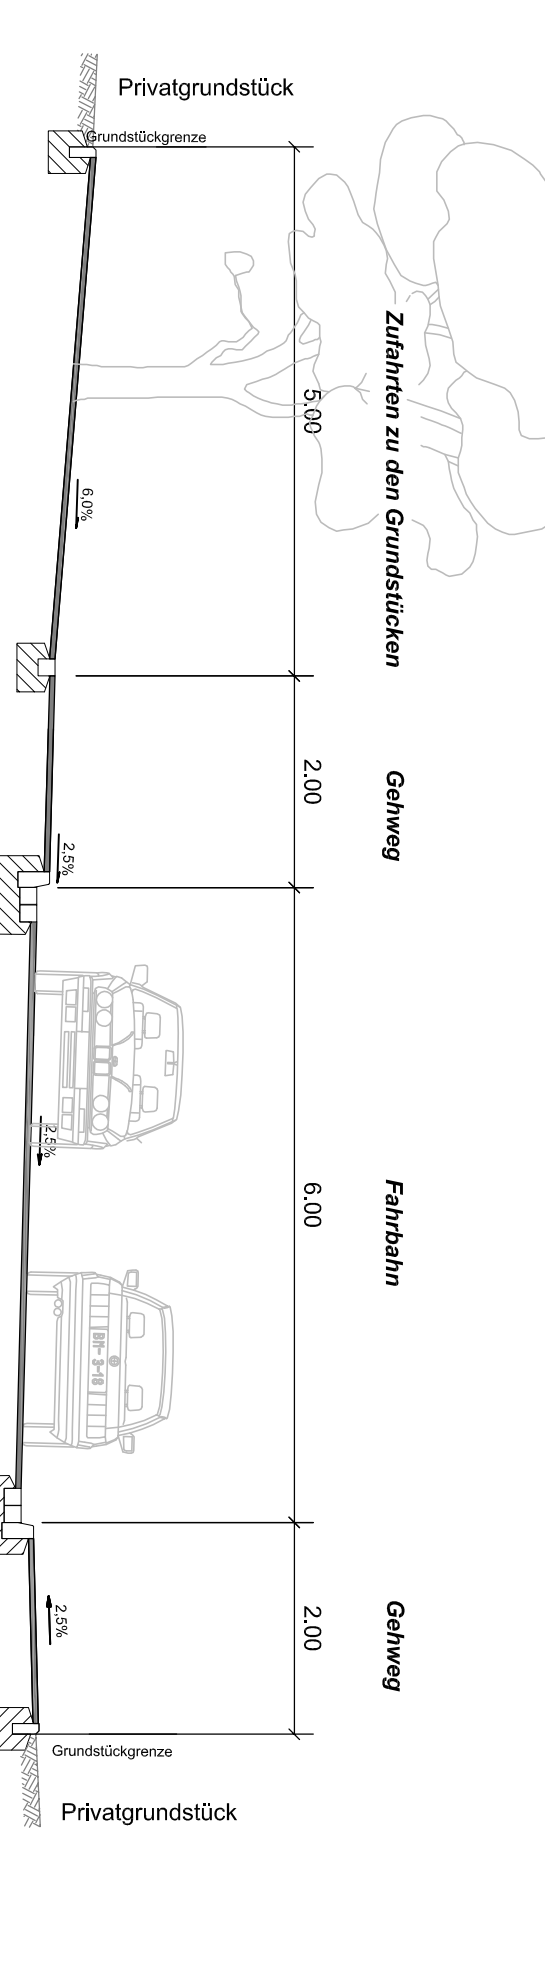

Grundplan hergestellt: Vermessungsbüro A. Schmidt, Nannhof	Ergänzung:
Grundplan - Grundriß	Name
Anlage	Datum
Blatt-Nr.	
Reg.-Nr.	Kreis : Landkreis Leipzig
Lage-/System	RD / 83
Höhen-/System	NHN
gezeichnet	15.9.2015
geprüft	15.9.2015
Stand: 16.10.2015	

Ingenieurbüro Bresch & Partner GbR	Datum	Name
Beratende Ingenieure für Bauplanungsfragen	10/2015	RBAMB
Leipziger Str. 54	gezeichnet	10/2015
Tel.: 03423118, 8831 Fax: 0342311830	geprüft	10/2015
E-Mail: Bresch-Partner@bresch.de	Z.-Nr.	703VE/2

Nr.	Art der Änderung	Datum	Zeichen

PROJ.-N.:  **Stadt Markkleeberg**
 Rathausstrasse 1,
 04416 Markkleeberg

Unterlage / Blatt-Nr.: **5/2**
Lageplan
 Variante 2

PROJ.-N.: **1:500**

Grundhafter Ausbau der A.- Bebel- Strasse Markkleeberg

Aufgestellt:	Geprüft:
Genehmigt:	