


Regelquerschnitt A - A Sonnenweg in Markkleeberg

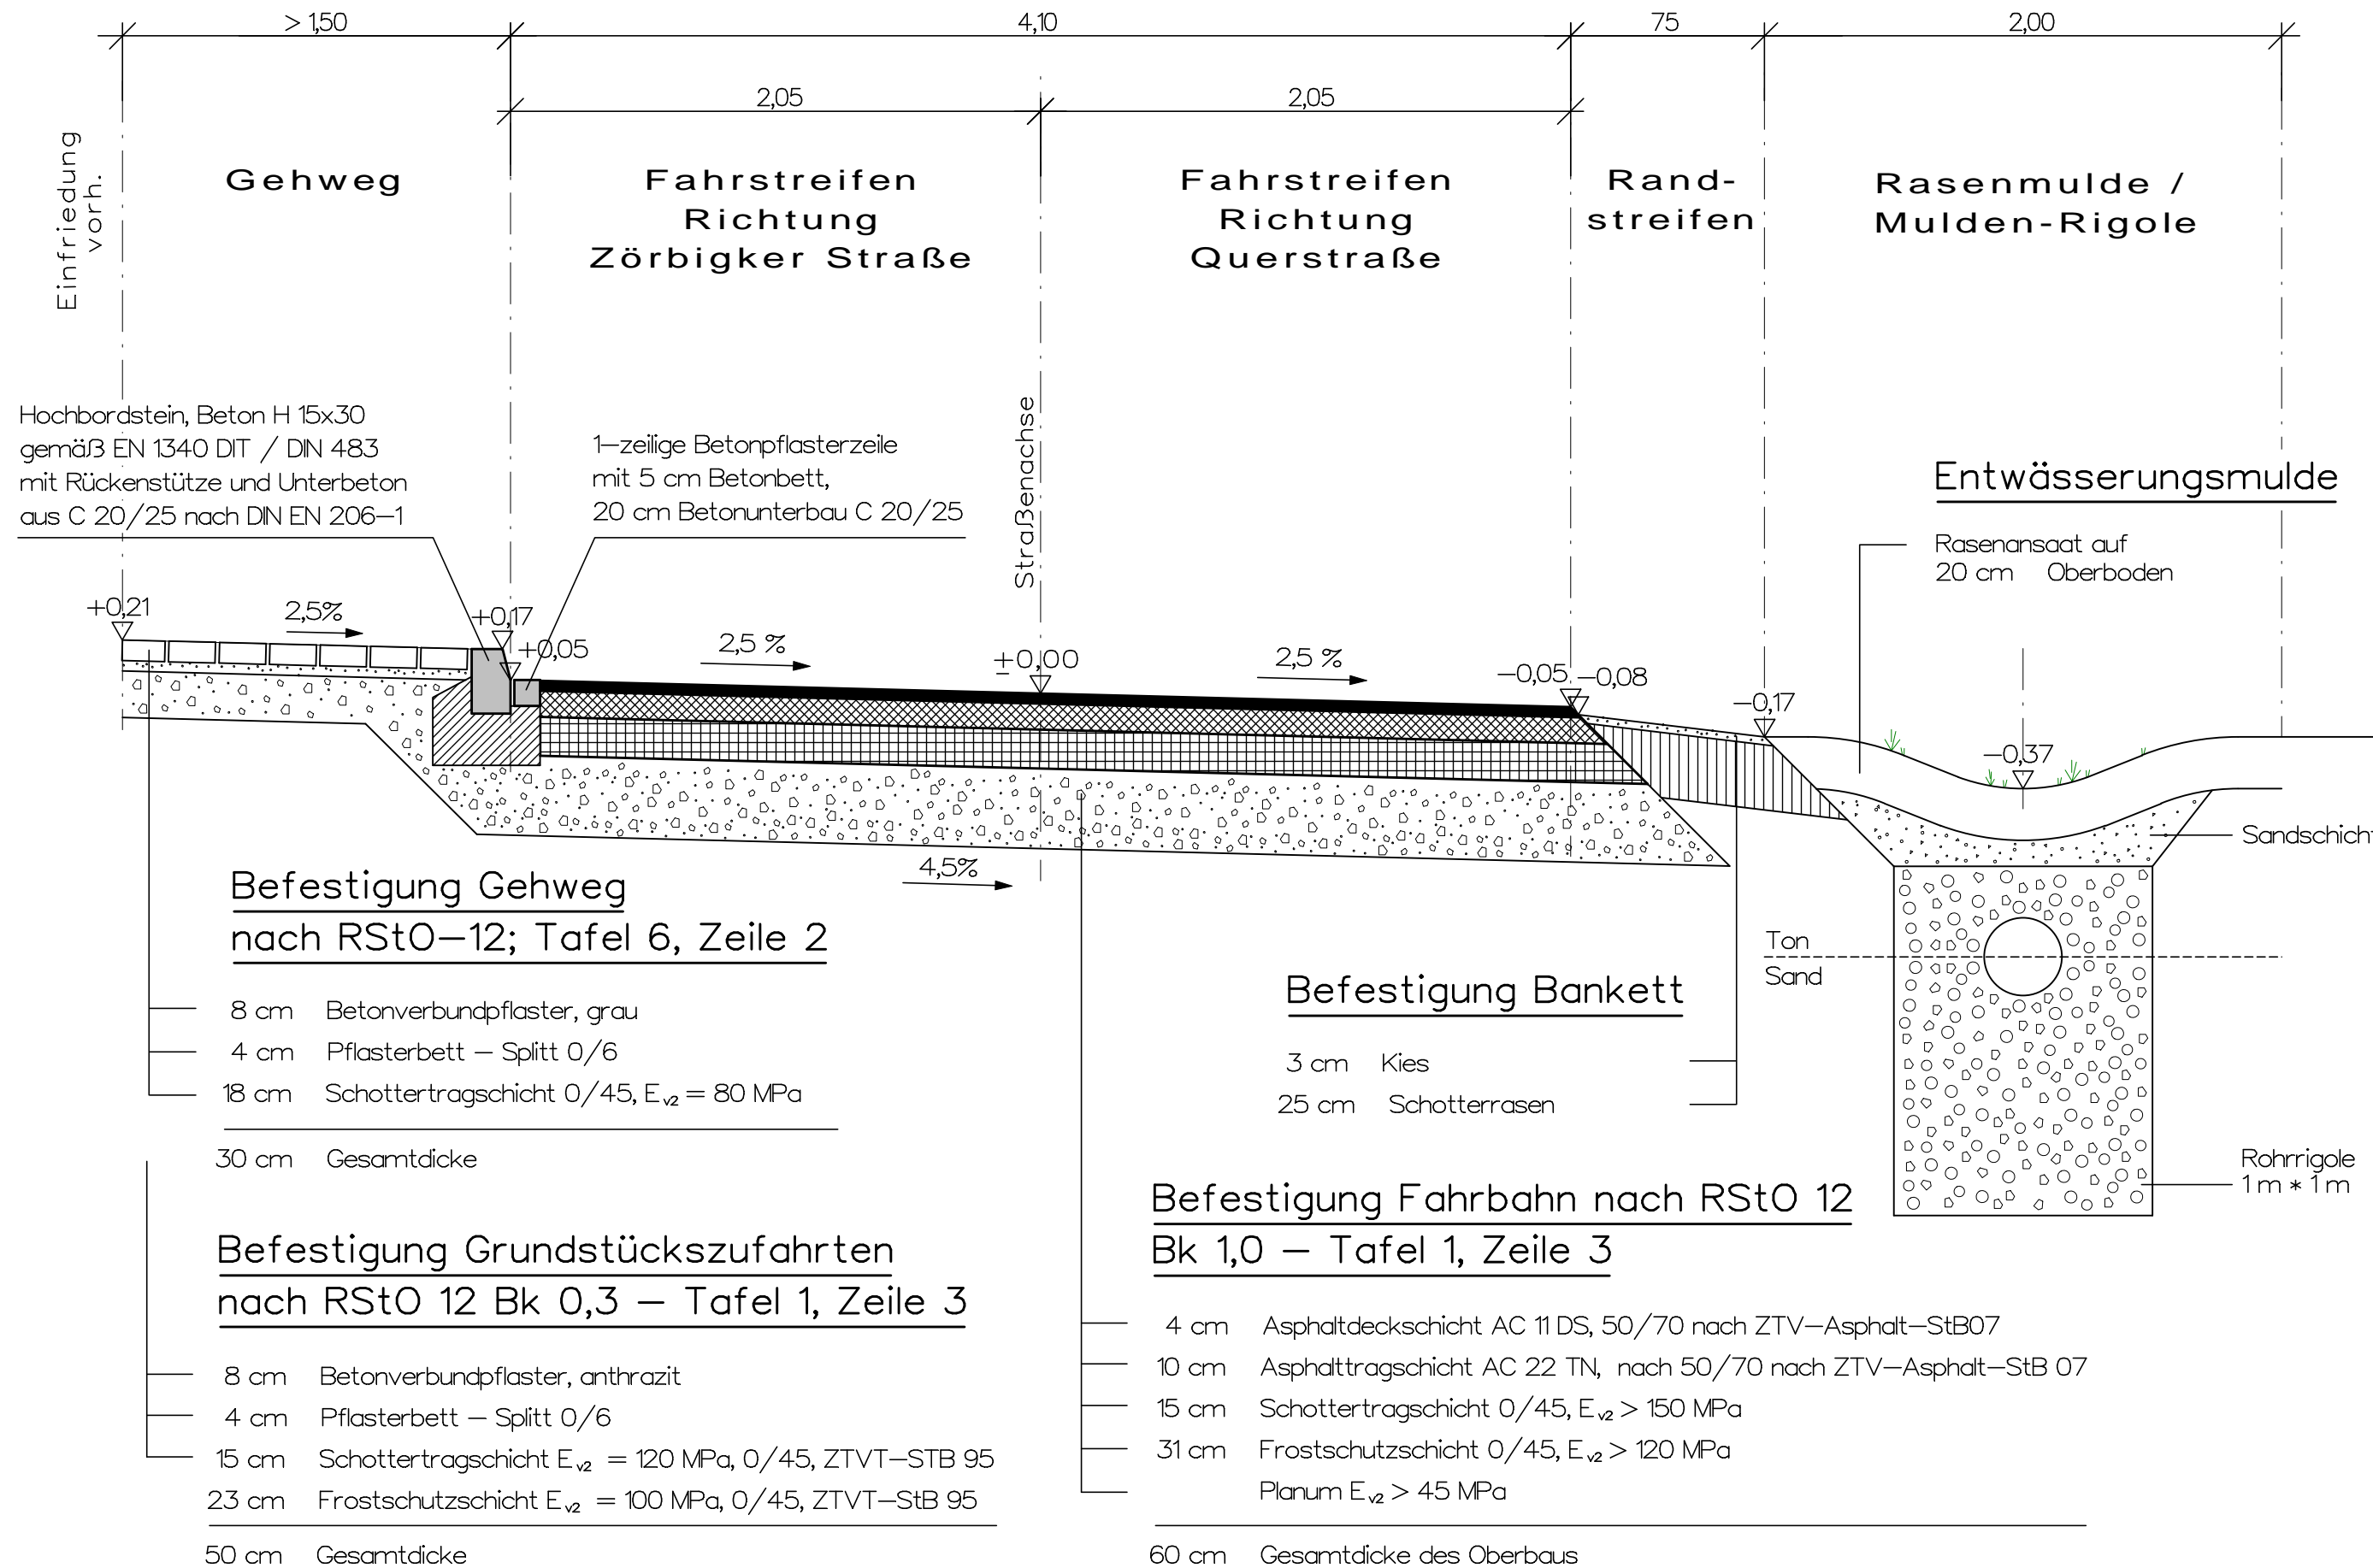

Entwurfsbearbeitung INGENIEURBÜRO ZIMMERMANN KARL-LIEBKNECHT-STRASSE 15 04808 WURZEN Tel.: 03425 / 920350 Fax: 03425 / 920363		Projektnummer 2019-05	
		Datum	Zeichen
		11/2019	Gothe
		11/2019	Kluge
bearbeitet		11/2019	Zimmermann
gezeichnet		11/2019	
geprüft		11/2019	
Nr.	Art der Änderung		Name
Auftraggeber: Stadtverwaltung Markkleeberg Tiefbauamt Raschwitzer Straße 34 a 04410 Markkleeberg		Unterlage: 6 Blatt-Nr.: 1 Reg.-Nr.:	
Straße: Sonnenweg in Markkleeberg		Datum	Zeichen
– Entwurfsplanung – Grundhafter Fahrbahnausbau Sonnenweg in Markkleeberg		bearbeitet	
		gezeichnet	
		geprüft	
Aufgestellt: Ingenieurbüro Zimmermann Karl-Liebknecht-Straße 15 04808 Wurzen		Regelquerschnitt A-A Maßstab: 1:25	
Wurzen, den		Unterschrift	
		Vorabzug	