Regelquerschnitt B - B
nördl. Sonnenweg in Markkleeberg

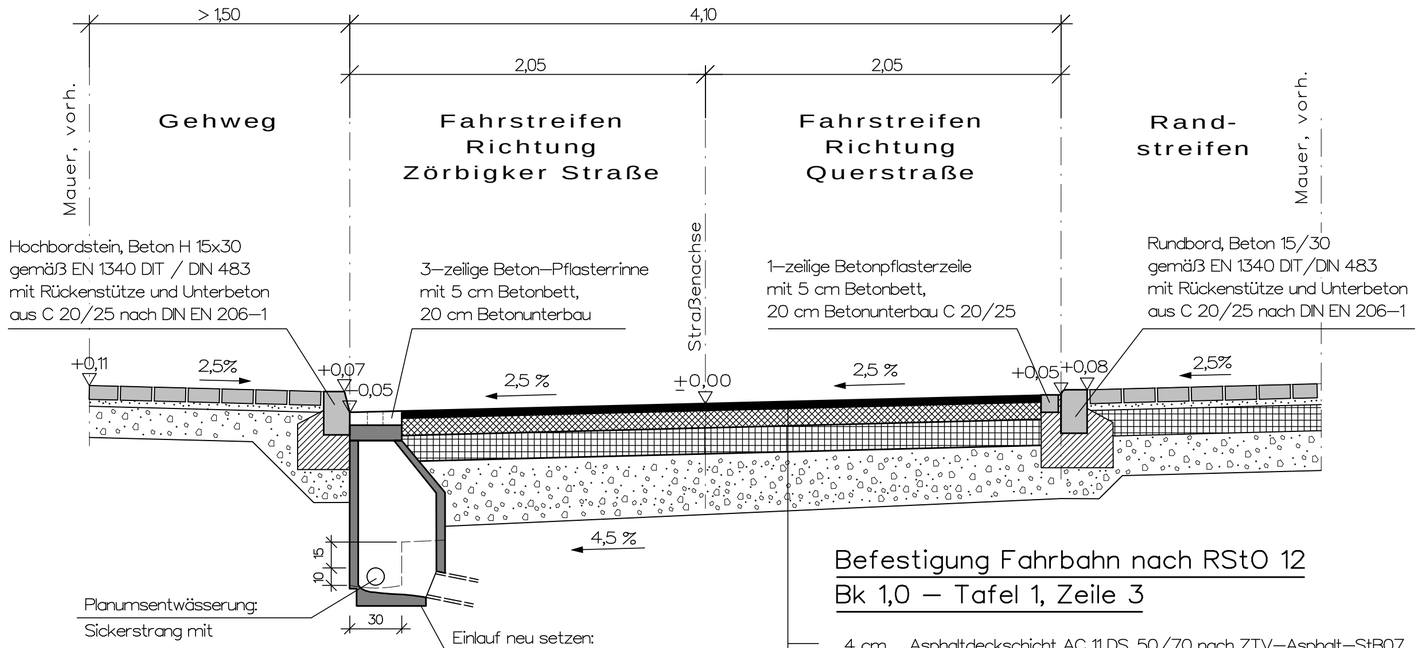

Befestigung Fahrbahn nach RStO 12 Bk 1,0 – Tafel 1, Zeile 3

4 cm	Asphaltdeckschicht AC 11 DS, 50/70 nach ZTV–Asphalt–StB07
10 cm	Asphalttragschicht AC 22 TN, nach 50/70 nach ZTV–Asphalt–StB 07
15 cm	Schottertragschicht 0/45, E_{v2} > 150 MPa
31 cm	Frostschutzschicht 0/45, E_{v2} > 120 MPa
	Planum E_{v2} > 45 MPa
60 cm	Gesamtdicke des Oberbaus

Befestigung Gehweg nach RStO–12; Tafel 6, Zeile 2

8 cm	Betonverbundpflaster, grau
4 cm	Pflasterbett – Splitt 0/6
18 cm	Schottertragschicht 0/45, E_{v2} = 80 MPa
30 cm	Gesamtdicke

Befestigung Randstreifen und Grundstückszufahrten nach RStO 12 Bk 0,3 – Tafel 1, Zeile 3

8 cm	Betonverbundpflaster, anthrazit
4 cm	Pflasterbett – Splitt 0/6
15 cm	Schottertragschicht E_{v2} = 120 MPa, 0/45, ZTVT–STB 95
23 cm	Frostschutzschicht E_{v2} = 100 MPa, 0/45, ZTVT–StB 95
50 cm	Gesamtdicke

Entwurfsbearbeitung
INGENIEURBÜRO ZIMMERMANN
KARL-LIEBKNECHT-STRASSE 15
04808 WURZEN
Tel.: 03425 / 920350
Fax: 03425 / 920363

Projektnummer 2019–05

	Datum	Zeichen
bearbeitet	11/2019	Gothe
gezeichnet	11/2019	Kluge
geprüft	11/2019	Zimmermann

Nr.	Art der Änderung	Datum	Name

Auftraggeber: Stadtverwaltung Markkleeberg
Tiefbauamt
Raschwitzer Straße 34 a
04410 Markkleeberg

Straße: Sonnenweg in Markkleeberg

Unterlage: 6
Blatt–Nr.: 2
Reg.–Nr.:

	Datum	Zeichen
bearbeitet		
gezeichnet		
geprüft		

– Entwurfsplanung –

Grundhafter Fahrbahnausbau
Sonnenweg in Markkleeberg

Regelquerschnitt B–B
Maßstab: 1:25

Aufgestellt:
Ingenieurbüro Zimmermann
Karl–Liebknecht–Straße 15
04808 Wurzen

Wurzen, den .....
Unterschrift

Vorabzug

O:\Daten IBZ\SV Markkleeberg\Sonnenweg, grundhafter Fahrbahnausbau\500 Planung\Entwurfsplanung\RQ Sonnenweg.gvp