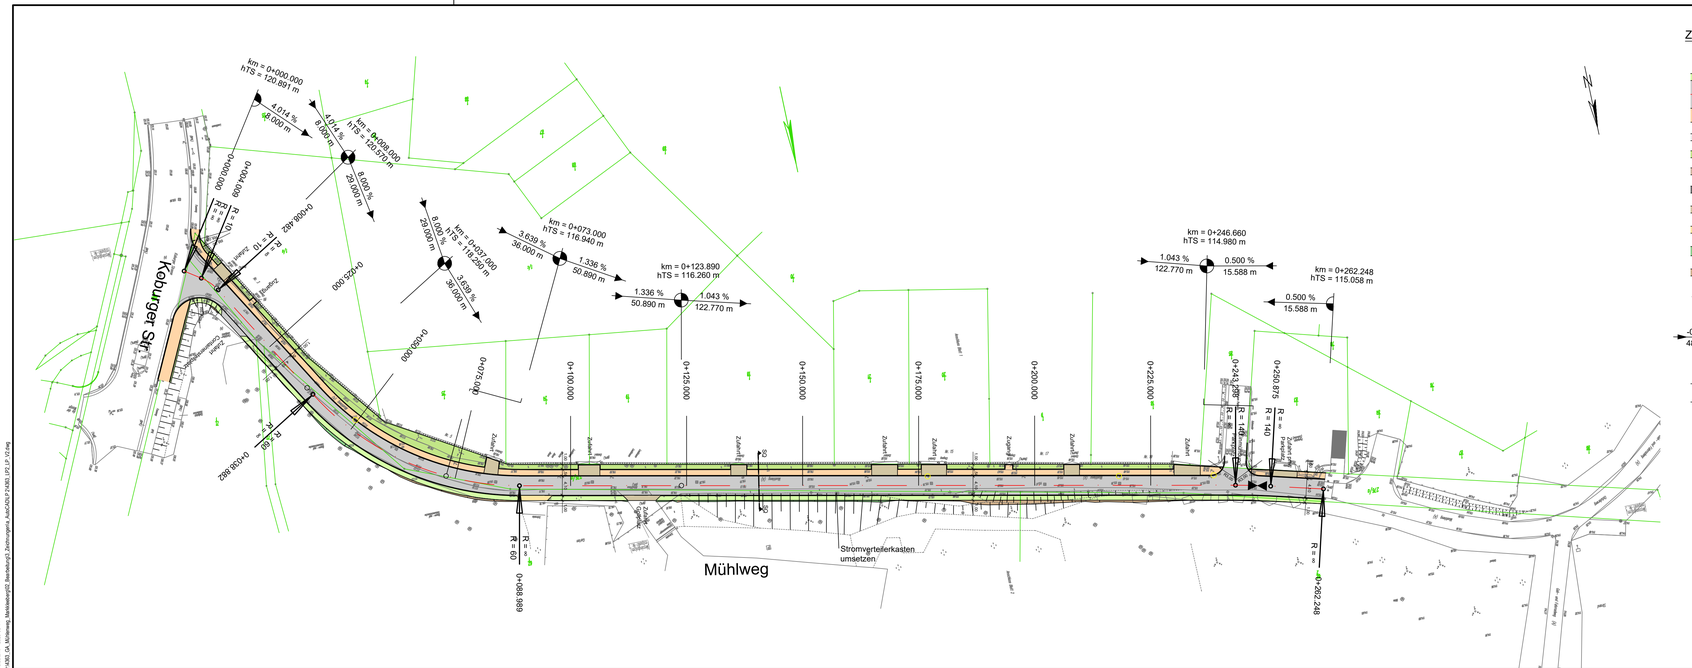

ZEICHENERKLÄRUNG

- seitliches Lichtraumprofil
- Fahrbahn mit Achse und Fahrstreifenaufteilung
- Gehweg
- Deckenerneuerung - Asphalt
- Grünfläche
- Mischverkehrsfläche - Betonpflaster
- Parkstellflächen - Betonpflaster
- Grundstückszufahrten - Betonpflaster
- Schotterdecke
- Dammböschung
- Böschung Einschnitt
- Bordabsenkung
- H= 1500m — -0.829% / 48.000m — 0.500% / 22.876m — Neigungsbrechpunkt mit Angabe von: Ausrundungshalbmesser, Längsneigung und Abstand zum nächsten Neigungsbrechpunkt
- Gradientenhochpunkt
- Gradiententiefpunkt
- 2.5% — Fahrbahnquerneigung
- Eingriff in Medieneinbauten
- Baumfällung

HB Hochbord
RB Rundbord
TB Tiefbord

Übersichtskarte **M 1:1.000 oder unmassstäblich**

Plangrundlage: Vermessungsbüro Thomas Kunze
Stand vom: 28.01.2020

Arbeitsstand: 14.08.2020

Änderung	Datum	Name	Bemerkung
c	-	-	-
b	-	-	-
a	-	-	-

Freigabefeld

Bauvorhaben **Grundhafter Ausbau Mühlenweg zwischen Ostuferweg und Koburger Straße**

Plan/Bauteil **Lageplan - Variante 1**

Phase **Voruntersuchung**

Höhenbezug: Höhenbezug
Lagebezug: Lagebezug

Landkreis: -
Kommune: -
Gemarkung: -
Flur: -

Auftraggeber
Stadtverwaltung Markkleeberg
Rathausplatz 1
04416 Markkleeberg

	Datum	Name
bearb.	14.08.2020	Bauer
gez.	14.08.2020	Kunzer
gepr.	00.00.0000	Name

Unterschrift:

Auftragnehmer
seecon Ingenieure GmbH
Gemeinsam | Zukunft | Planen
Spinnereistraße 7, Halle 14
04179 Leipzig
Fon 03 41 - 4 84 05 11, Fax 03 41 - 4 84 05 20
Mail leipzig@seecon.de
www.seecon.de

Maßstab **1:500** [m,cm]

Unterlage: **5** | Blatt: **2** von **4** | Index: -

Vorabzug

Weitergabe sowie Vervielfältigung dieses Dokuments an Dritte, Verwertung jeglicher Art, Mitteilung seines Inhalts sind verboten, soweit nicht ausdrücklich gestattet. Zuwiderhandlungen verpflichten zu Schadenersatz.

Format 297x170
Bearbeiter Felix bauer
Plotdatum 2020-08-14
Pfad: Z:\A_Vorhaben\g-Mühlenweg\02_Bearbeitung\1_Zeichnungen\4_AutoCAD\PLAN\01_LP_01.dwg