

Entwurfs- und Genehmigungsplanung

BV: Maßnahmen zur Gefahrenabwehr von Folgen des Grundwasserwiederanstiegs

in der Ortslage Markkleeberg
Schulstraße 11 - Turnhalle

- Kellergeschoss Neubau - Schnitte -

Auftraggeber:



Sanierungsbereich Mitteldeutschland

Auftragnehmer:




Kreuzstraße 3
04600 Altenburg
Tel: 03447/315132
Fax: 03447/500488
E-Mail: info@ZP-Ingenieure.de
Web: www.ZP-Ingenieure.de


	Datum	Name	Bestätigt	Maßstab 1:50
thematisch bearbeitet	09/2020	Hertzsch		
thematisch verantw.	09/2020	Zirpel		

Zeichnungsnr.: 18044-EP.09

Schnitt A-A

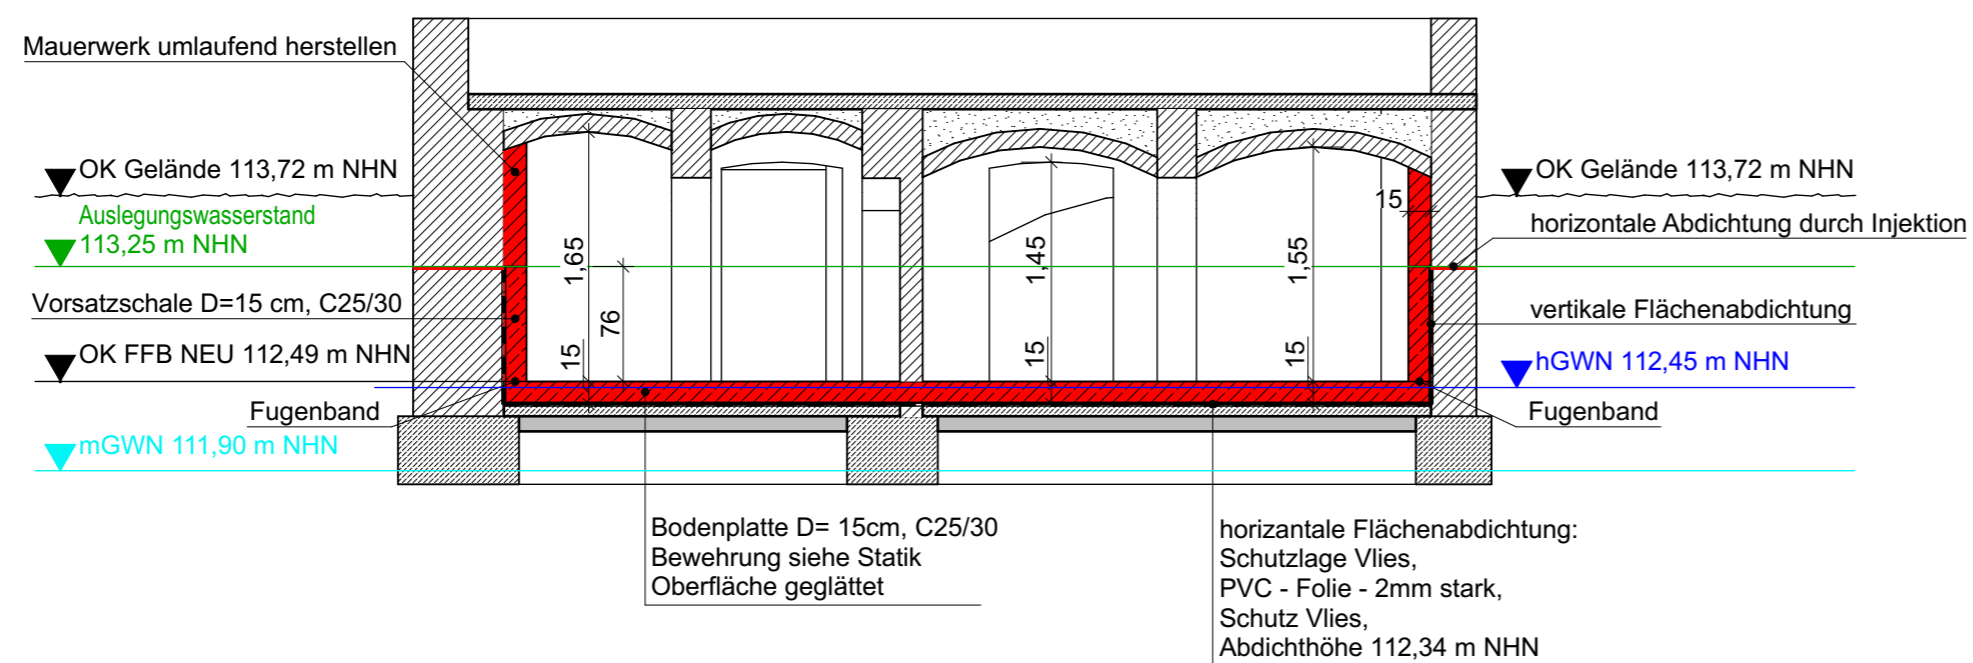

Schnitt B-B

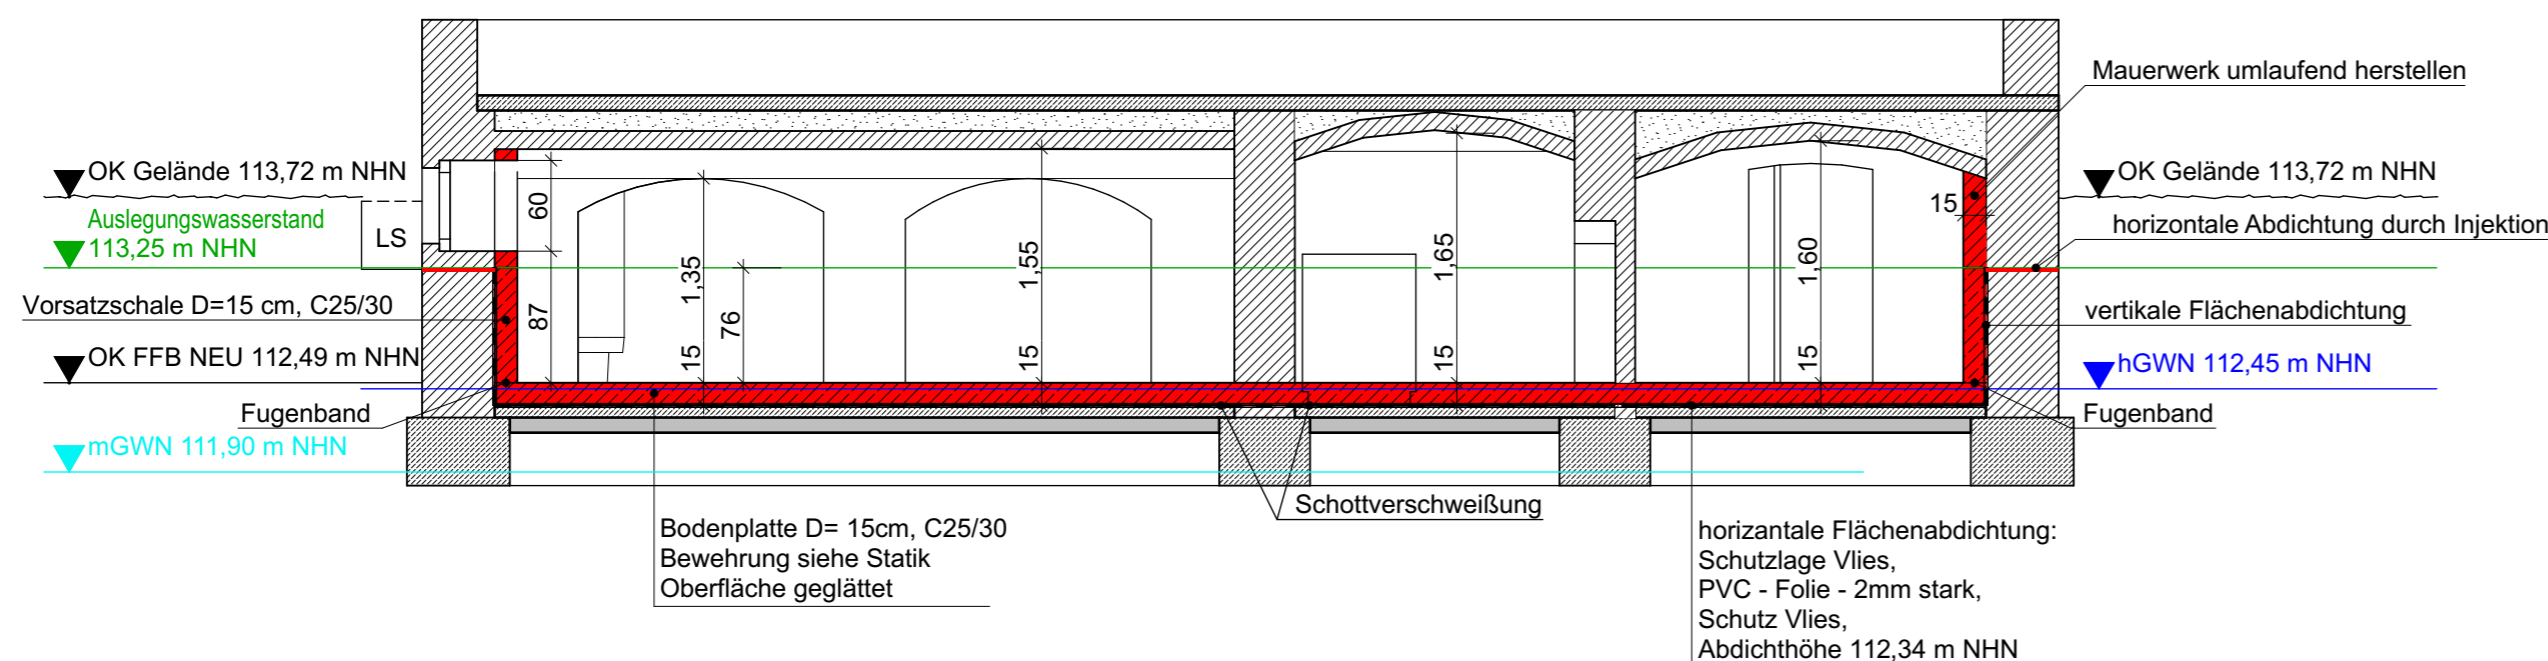

Schnitte - innenliegende Schwarze Wanne

Markkleeberg, Schulstraße 11 - Turnhalle