

Entwurfs- und Genehmigungsplanung

BV: Maßnahmen zur Gefahrenabwehr von Folgen
des Grundwasserwiederanstiegs
in der Ortslage Markkleeberg
Raschwitzer Str. 42 - Grundschule

- Kellergeschoss Neubau - Schnitte -

Auftraggeber:



Sanierungsbereich Mitteldeutschland

Auftragnehmer:




Kreuzstraße 3
04600 Altenburg
Tel: 03447/315132
Fax: 03447/500488
E-Mail: info@ZP-Ingenieure.de
Web: www.ZP-Ingenieure.de

	Datum	Name	Bestätigt
thematisch bearbeitet	01/2021	Hertzsch	
thematisch verantwortw.	01/2021	Zirpel	


Maßstab
1:50

Zeichnungsnr.: 18044-EP.08


Schnitt A-A

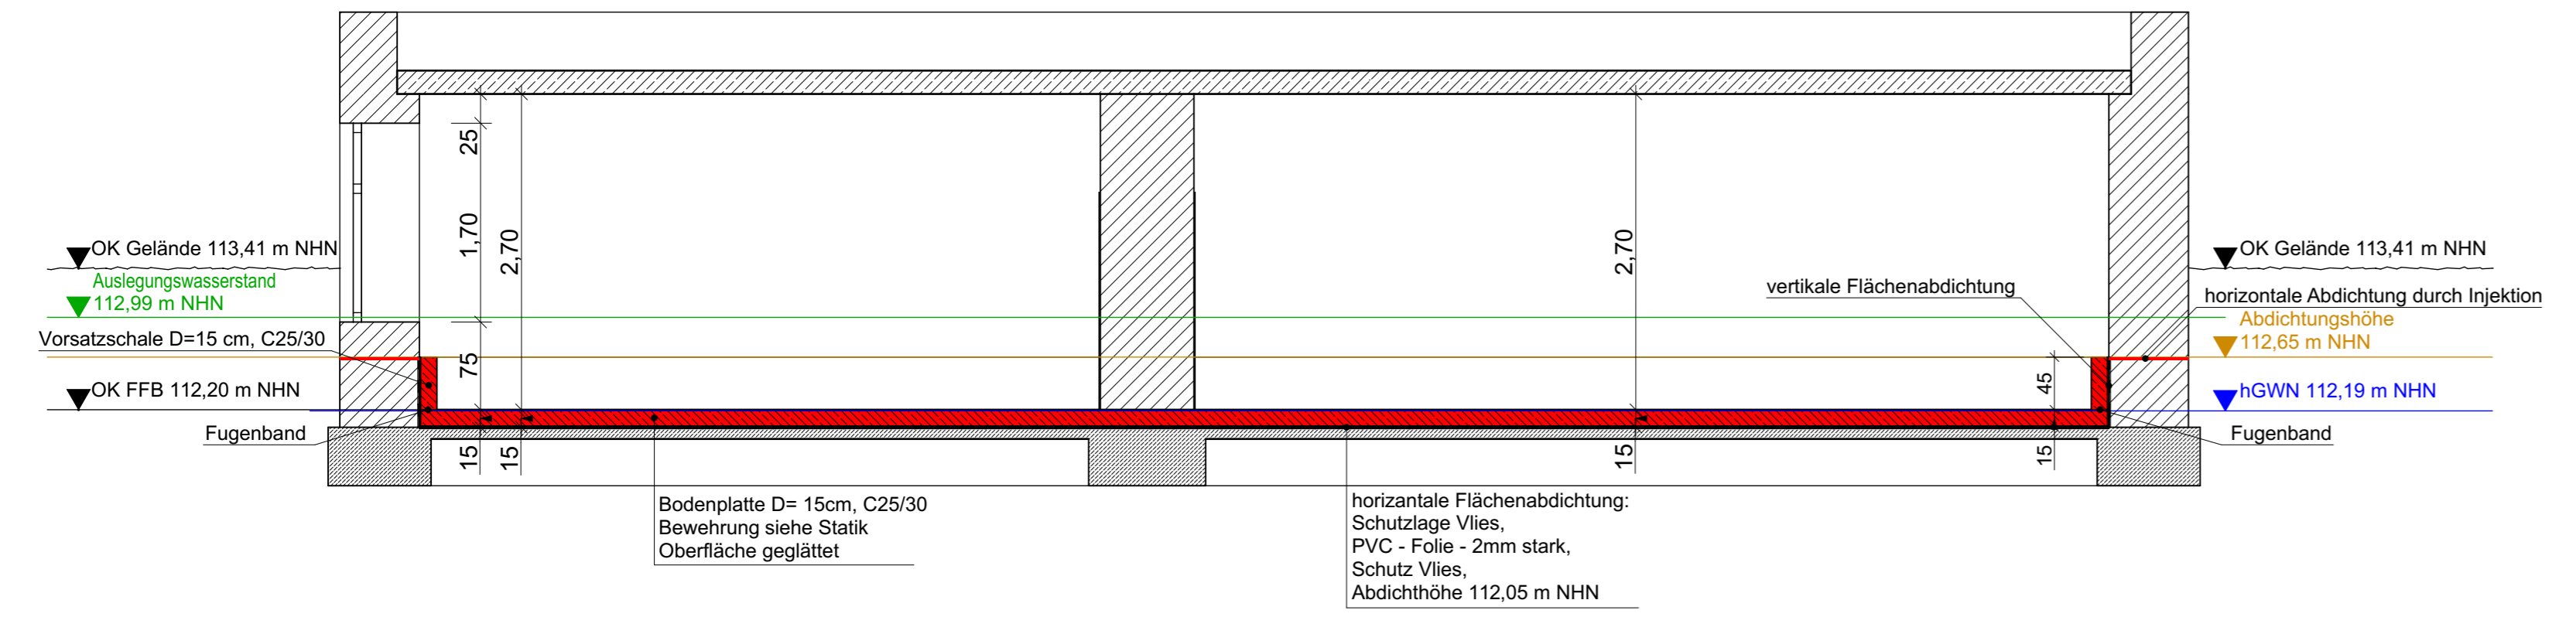

Schnitt B-B

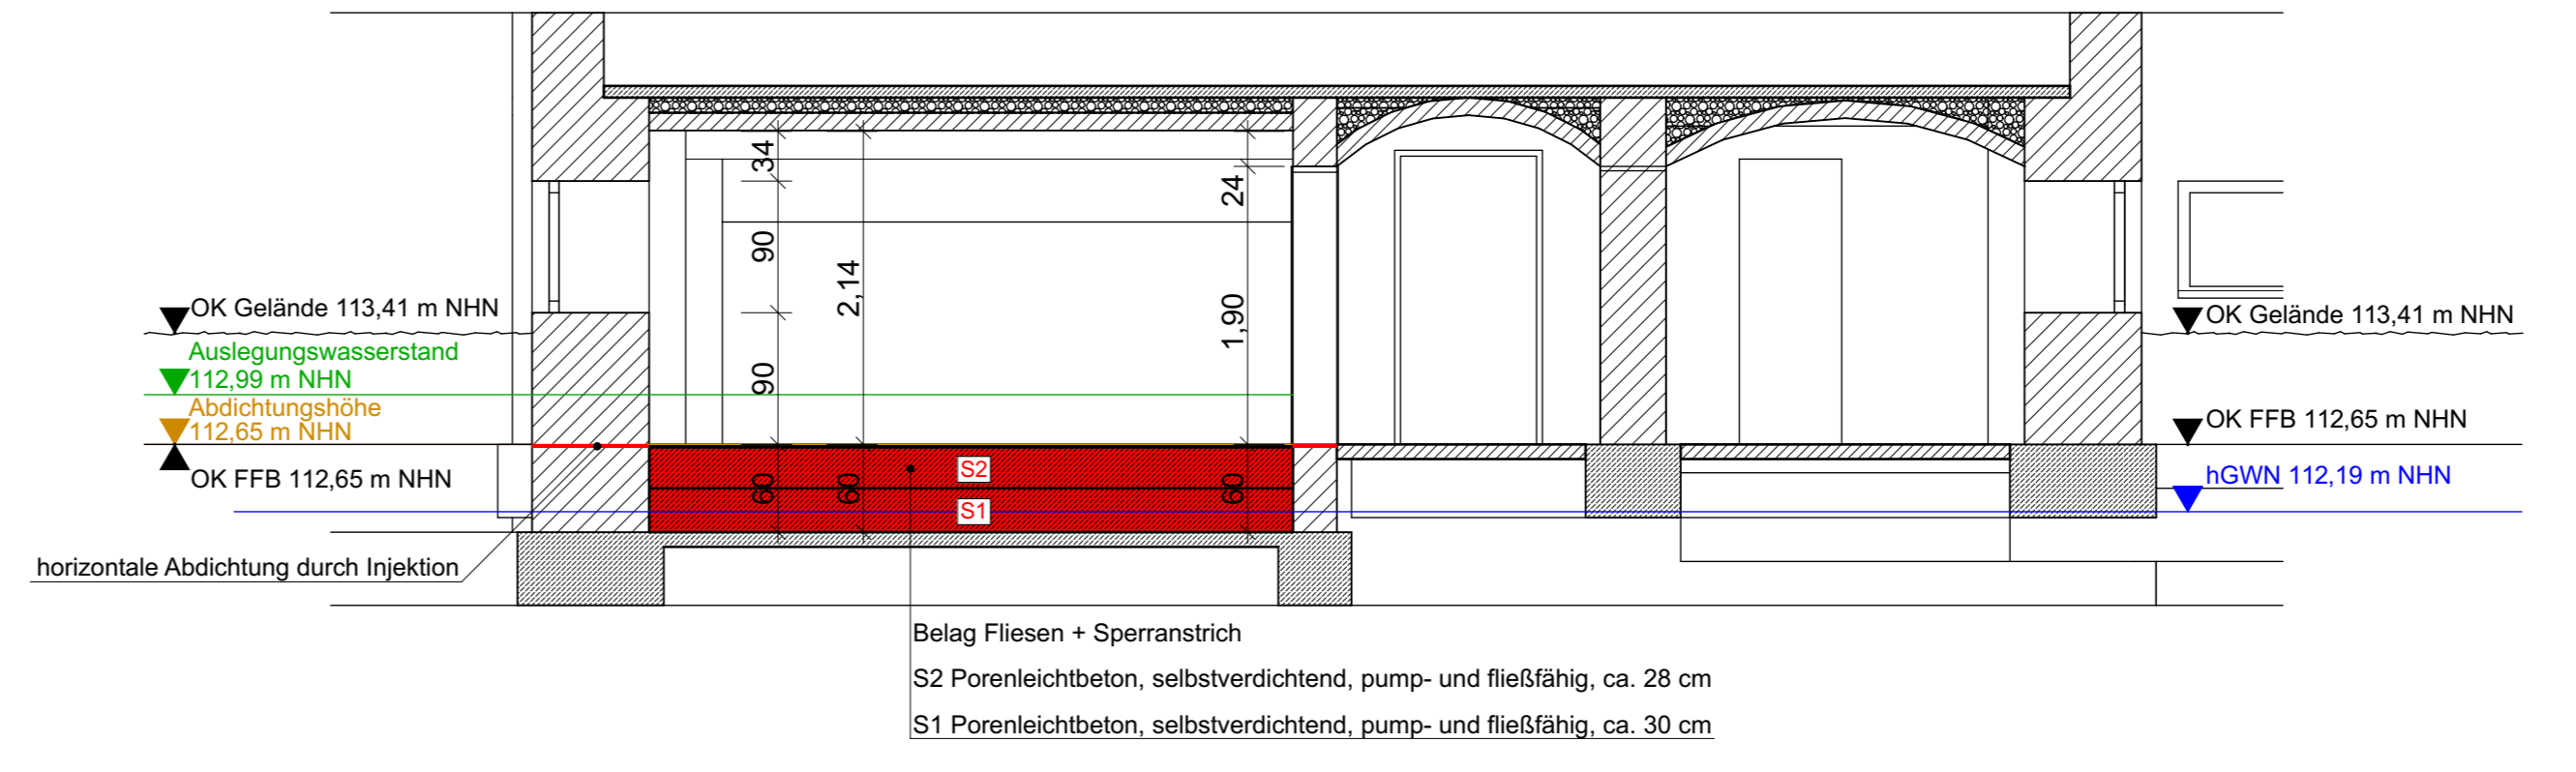

Schnitt C-C

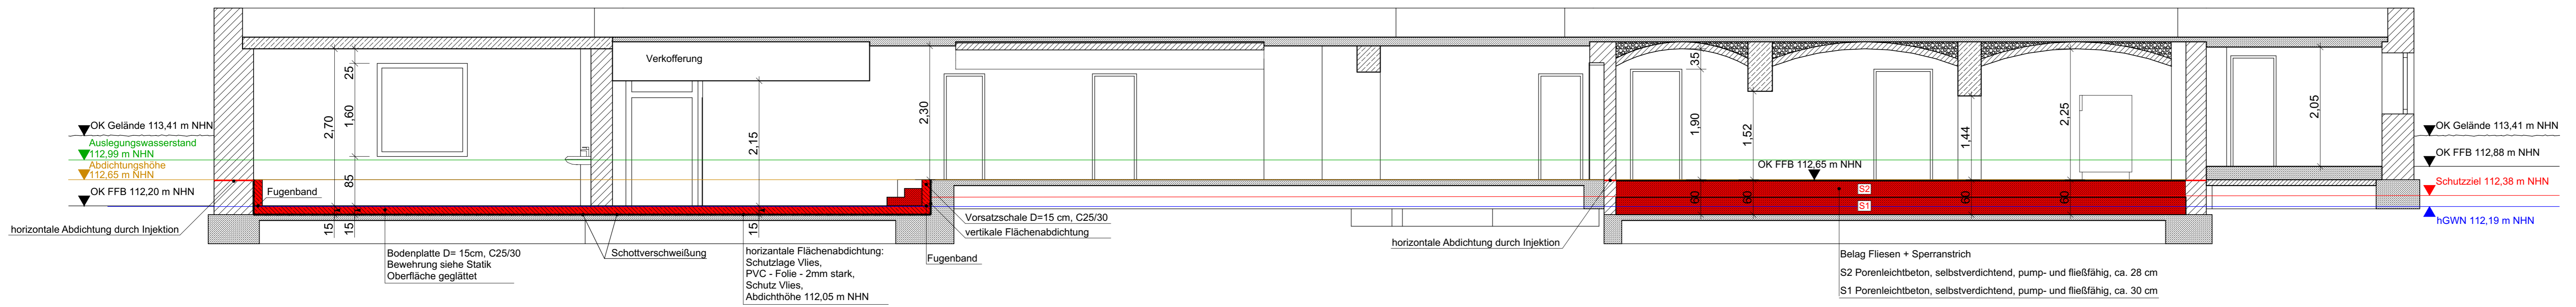

Schnitte - innenliegende Schwarze Wanne in den Werkräumen und Teilverfüllung Heizungsraum

Markkleeberg, Raschwitzer Straße 42 - Grundschule