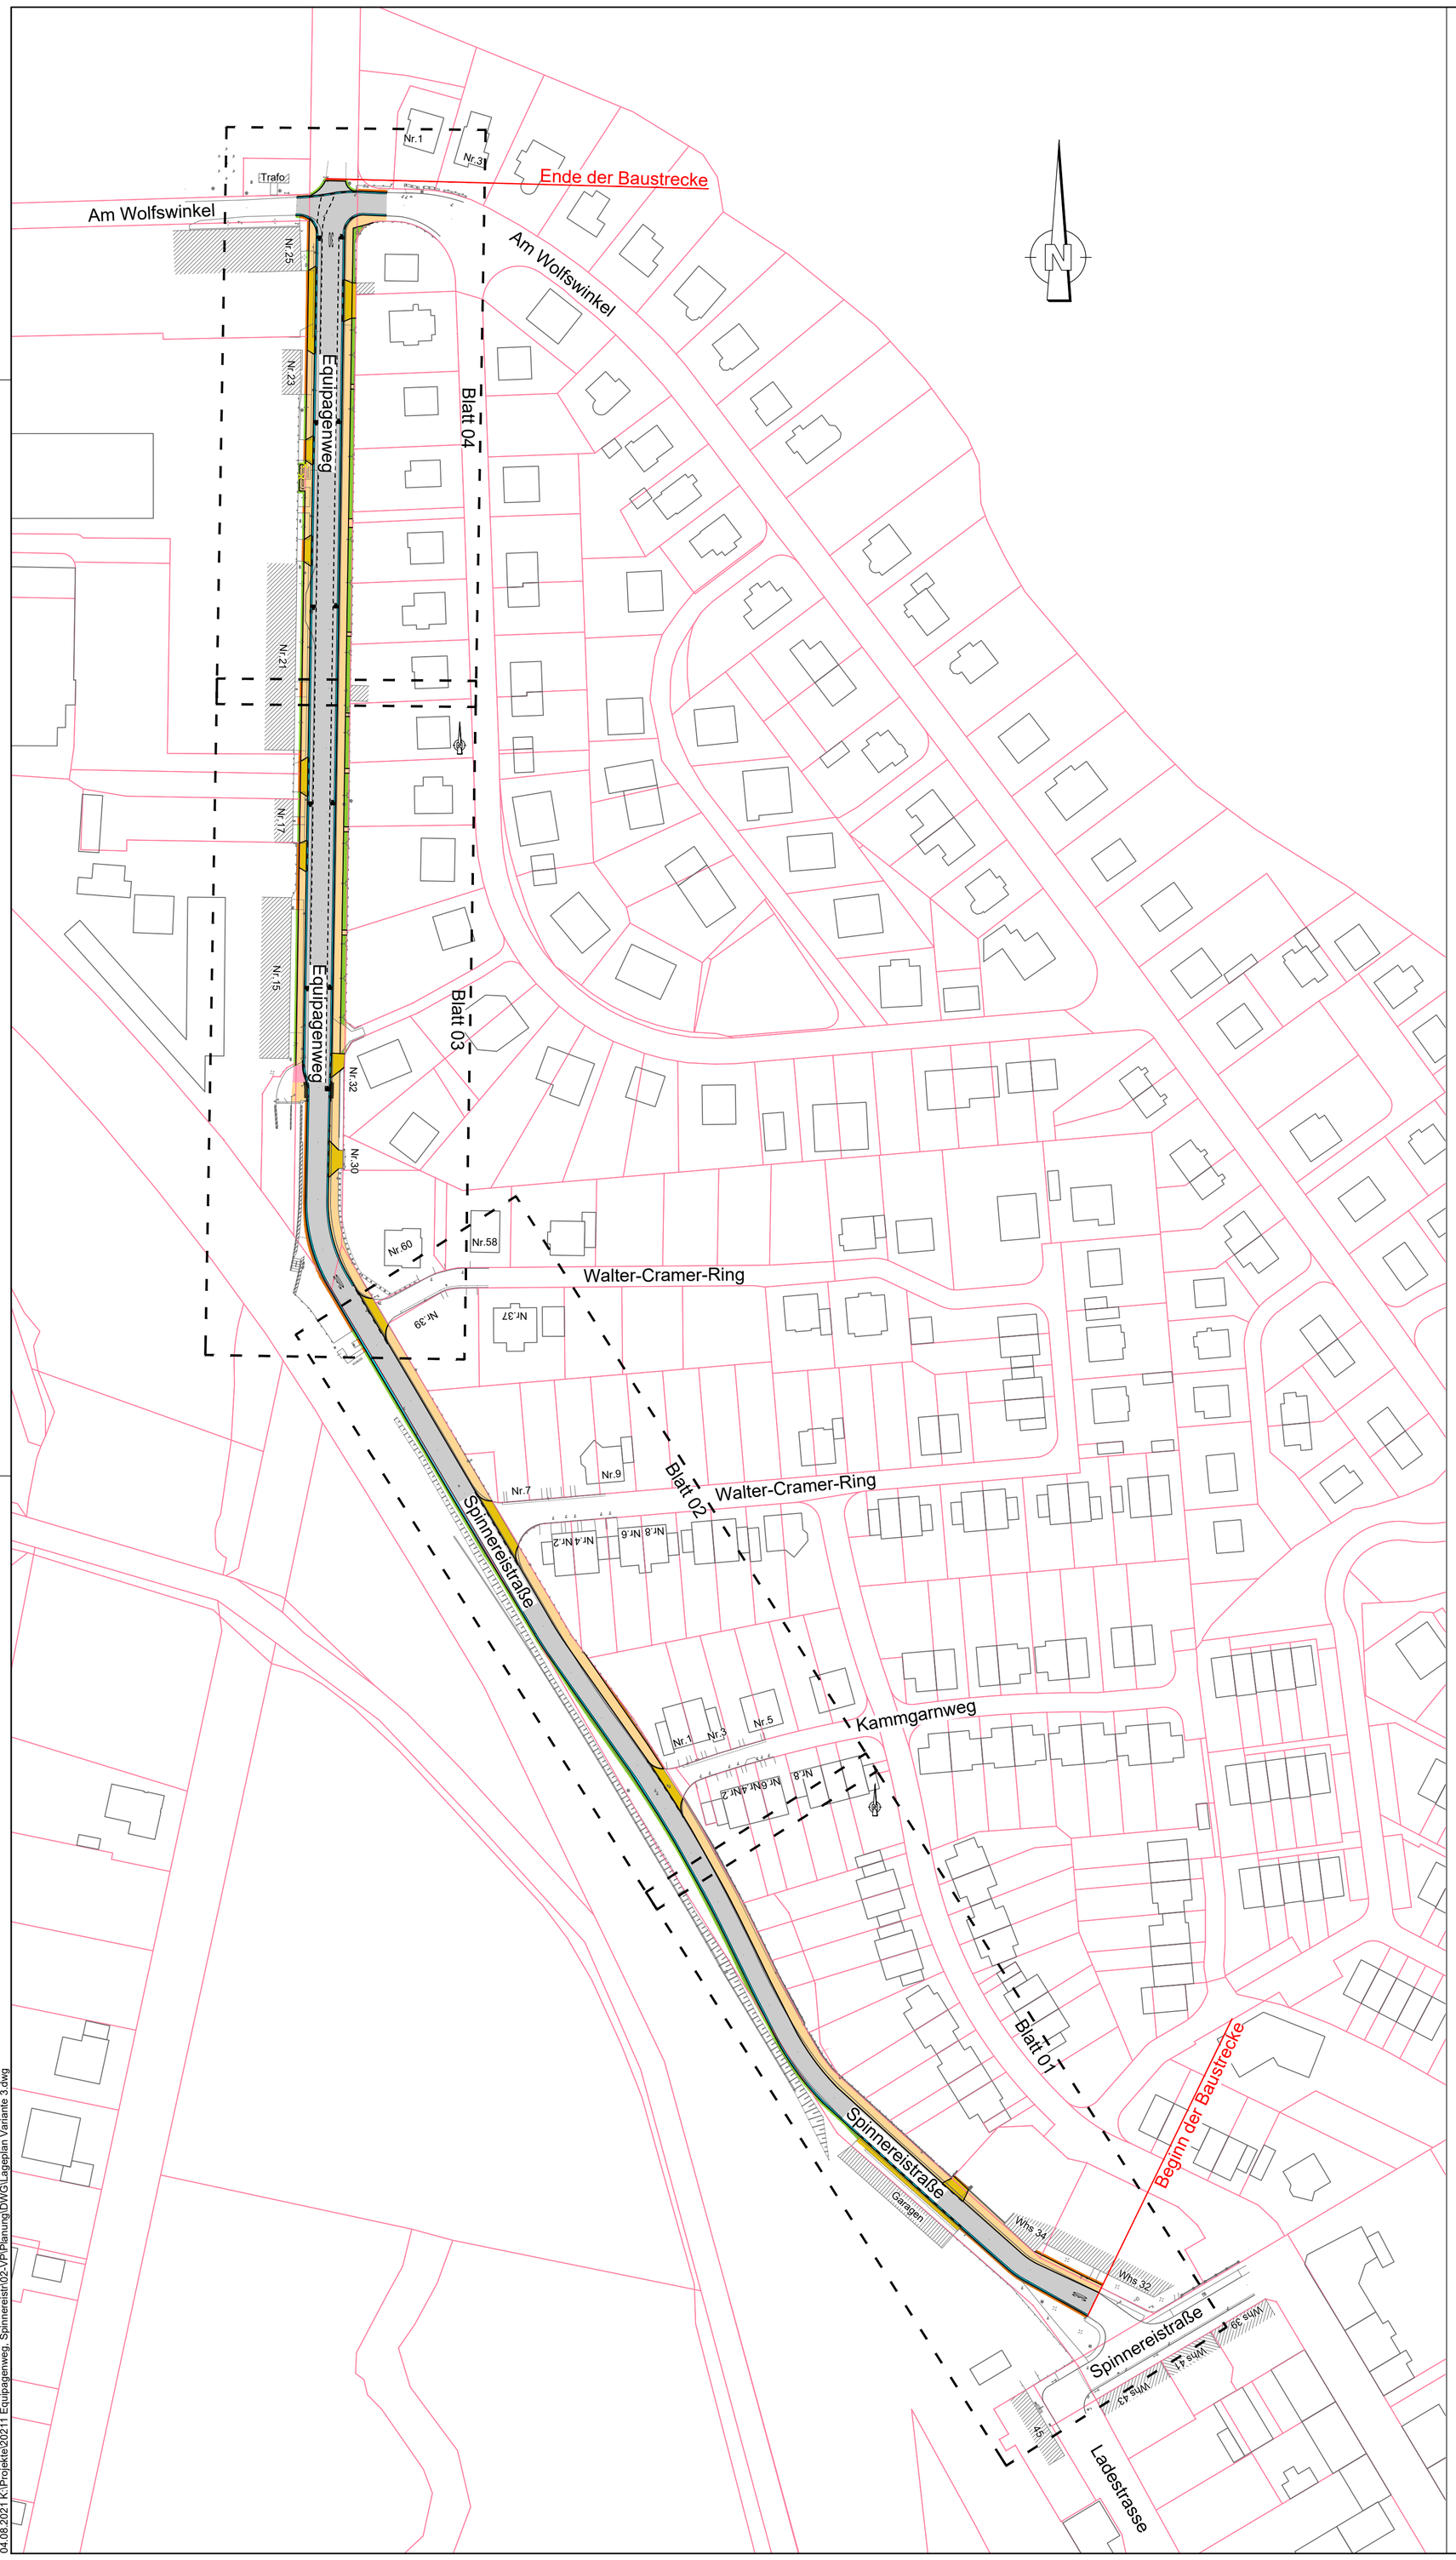

1

		Datum	Name
	bearbeitet	Aug. 2021	Neumann
	gezeichnet	Aug. 2021	Havrda
	geprüft	Aug. 2021	Schneider

Projekt-Nr.	20211
Lagebezug	ETRS89 - UTM33
Höhenbezug	DHHN 2016 (NHN)

Ingenieurbüro für Wasser und Boden GmbH
Ingenieurgruppe Mann
Dufourstraße 23 / 04107 Leipzig
Tel.: 0341/99 39 100 0 Fax: 0341/99 39 100 22

Stadt Markkleeberg
Tiefbauamt

Raschwitzer Straße 34a
04416 Markkleeberg

Tel.: 0341 / 35 33 144
Fax: 0341 / 35 33 261

Nr.	Art der Änderung	Datum	Zeichen

VORUNTERSUCHUNG

Stadt Markkleeberg
Tiefbauamt

PROJIS-Nr.:

Unterlage / Blatt-Nr.: 3.3 / 1

Übersichtslageplan
Variante 3

Maßstab: 1 : 1000

Grundhafter Ausbau
Equipagenweg und Spinnereistraße
in Markkleeberg

aufgestellt:	geprüft:
genehmigt:	

04.08.2021 K:\Projekte\20211 Equipagenweg, Spinnereistr\02-VP\Planung\DWG\Lageplan Variante 3.dwg