


Schnitt A-A

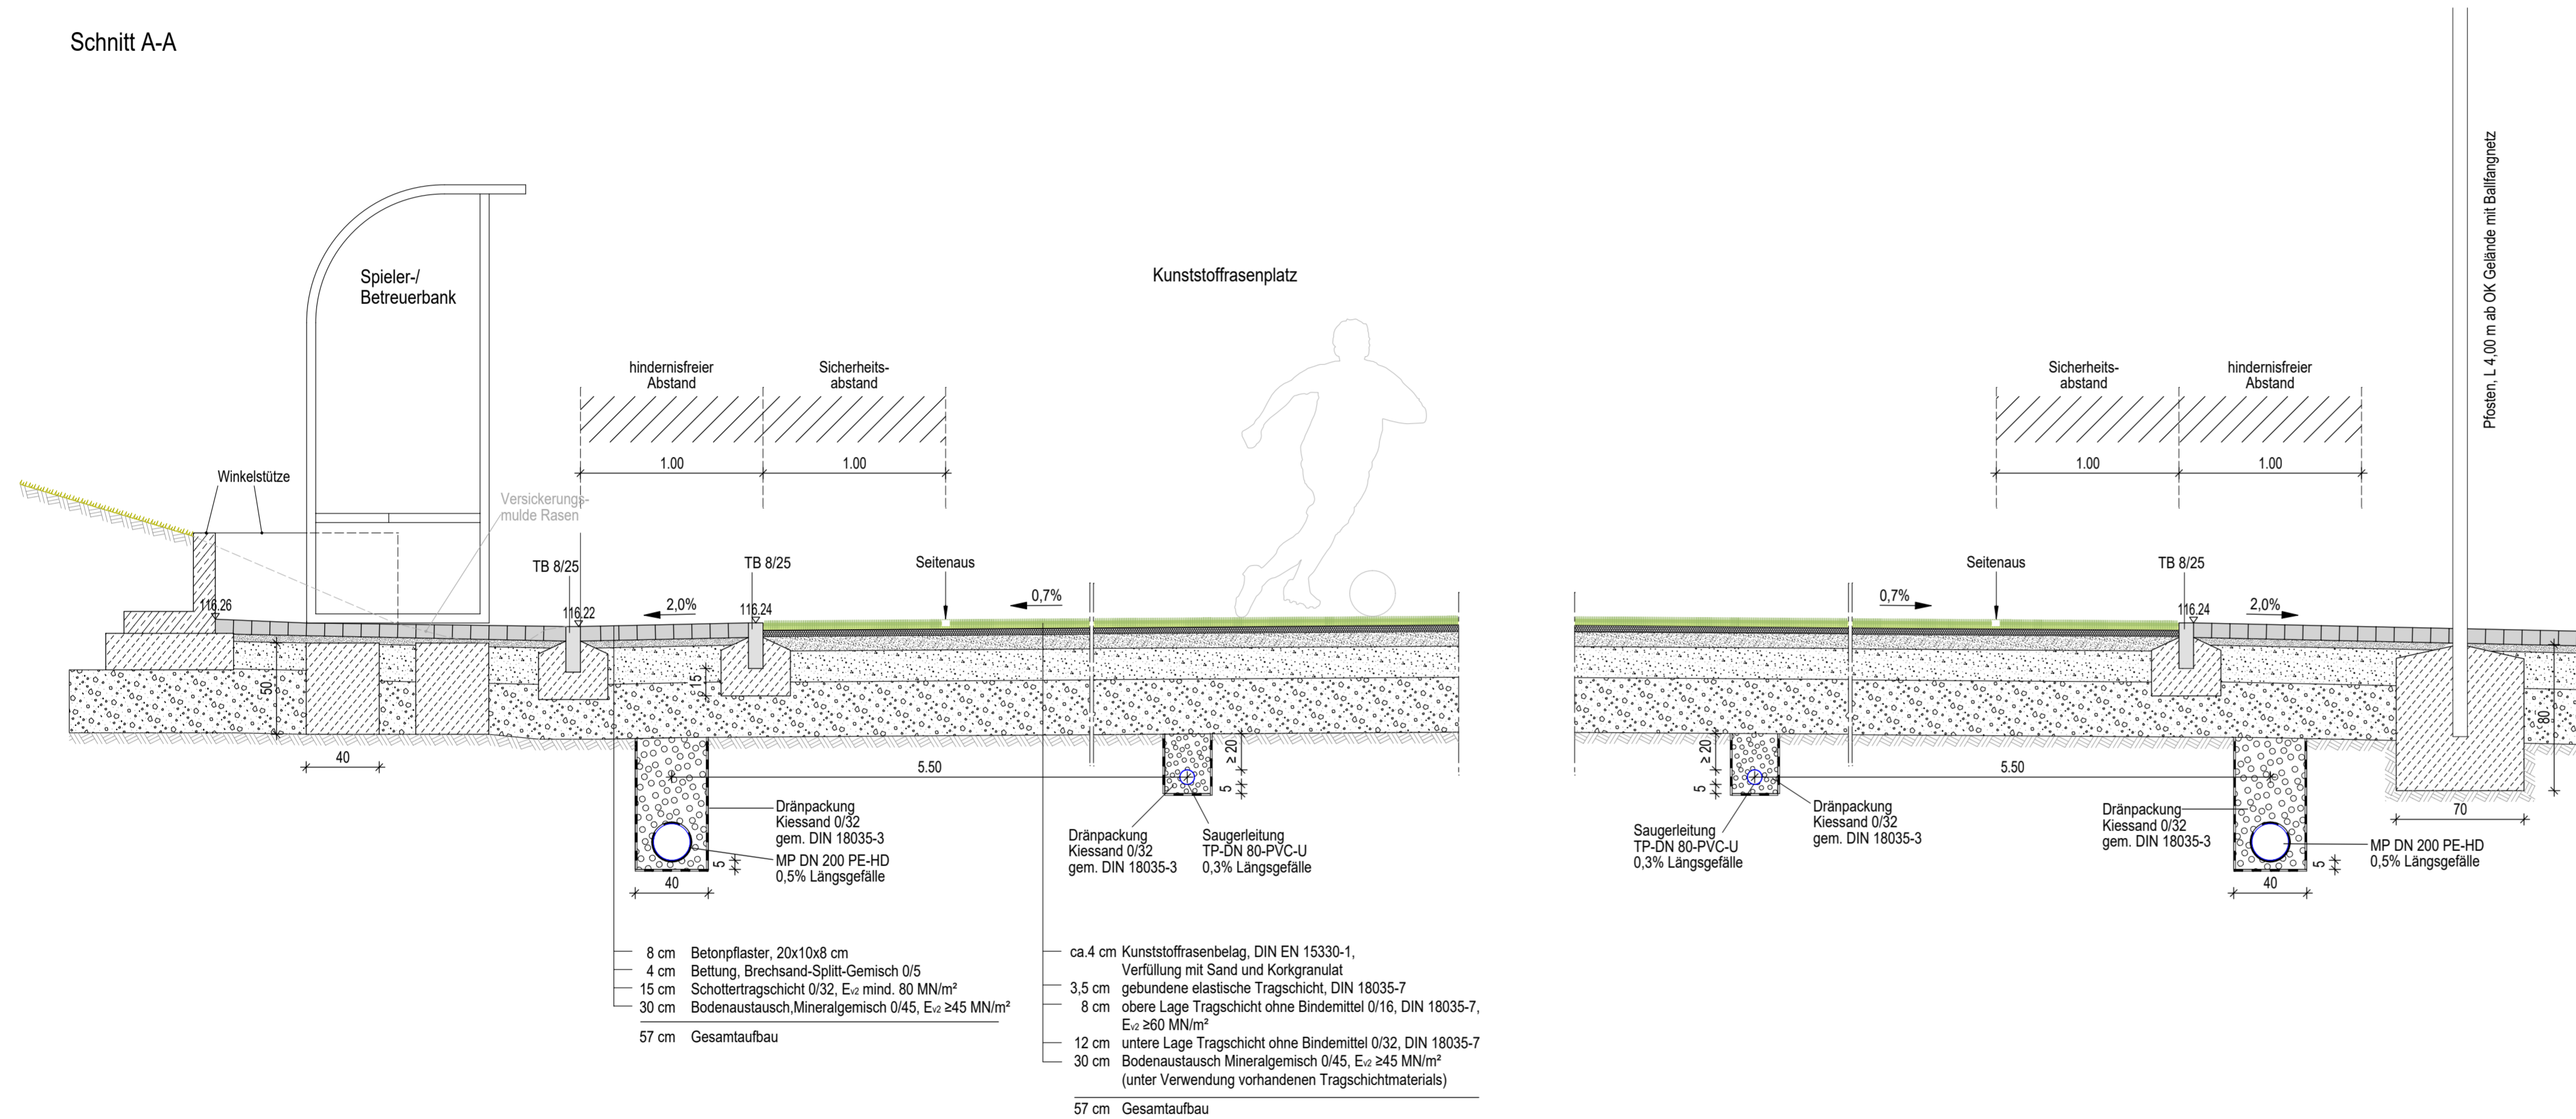

E			
D			
C			
B			
A
Index	Datum	Änderung	Zeichner

Gebäudeübersicht

Projekt Sanierung und Erweiterung Sportpark Camillo Ugi Marktleeburg
Neubau Kunstrasenspielfeld und Flutlichtanlage Platz 3
auf Platz 3 im Sportpark "Camillo Ugi"

Planbezeichnung Entwurfsplanung
Geländeschnitt A-A

Bauherr Stadt Marktleeburg
Rathausplatz 1
04416 Marktleeburg

Planverfasser

BAUCONZEPT®
INGENIEURE + ARCHITEKTEN

BAUCONZEPT® PLANUNGSGESELLSCHAFT MBH
Bachgasse 2 | D-09350 Lichtenstein
Telefon +49 (0) 3 72 04 / 6 70-0 | Fax +49 (0) 3 72 04 / 6 70-67
info@bauconzept.com | www.bauconzept.com

Freigabe Bauherr / Datum
... / ...

Entwurfsverfasser
Dipl.-Ing. B. Hoffmann

Projektleiter
i. A. Dipl.-Ing. (FH) R. Günther

Projektbearbeiter gesehen: 2. Fachplaner
i. A. Dipl.-Ing. (FH) R. Günther i. A. ...

Zeichner / Erstelldatum
i. A. P. Wiese / 24.09.2024

CAD (INTERN) Projektnummer Maßstab
4 21-044 d 1:25

Plannummer
---- 3 FAL SN A01 AA 0101 -- FP --