


Städtebauliches Konzept

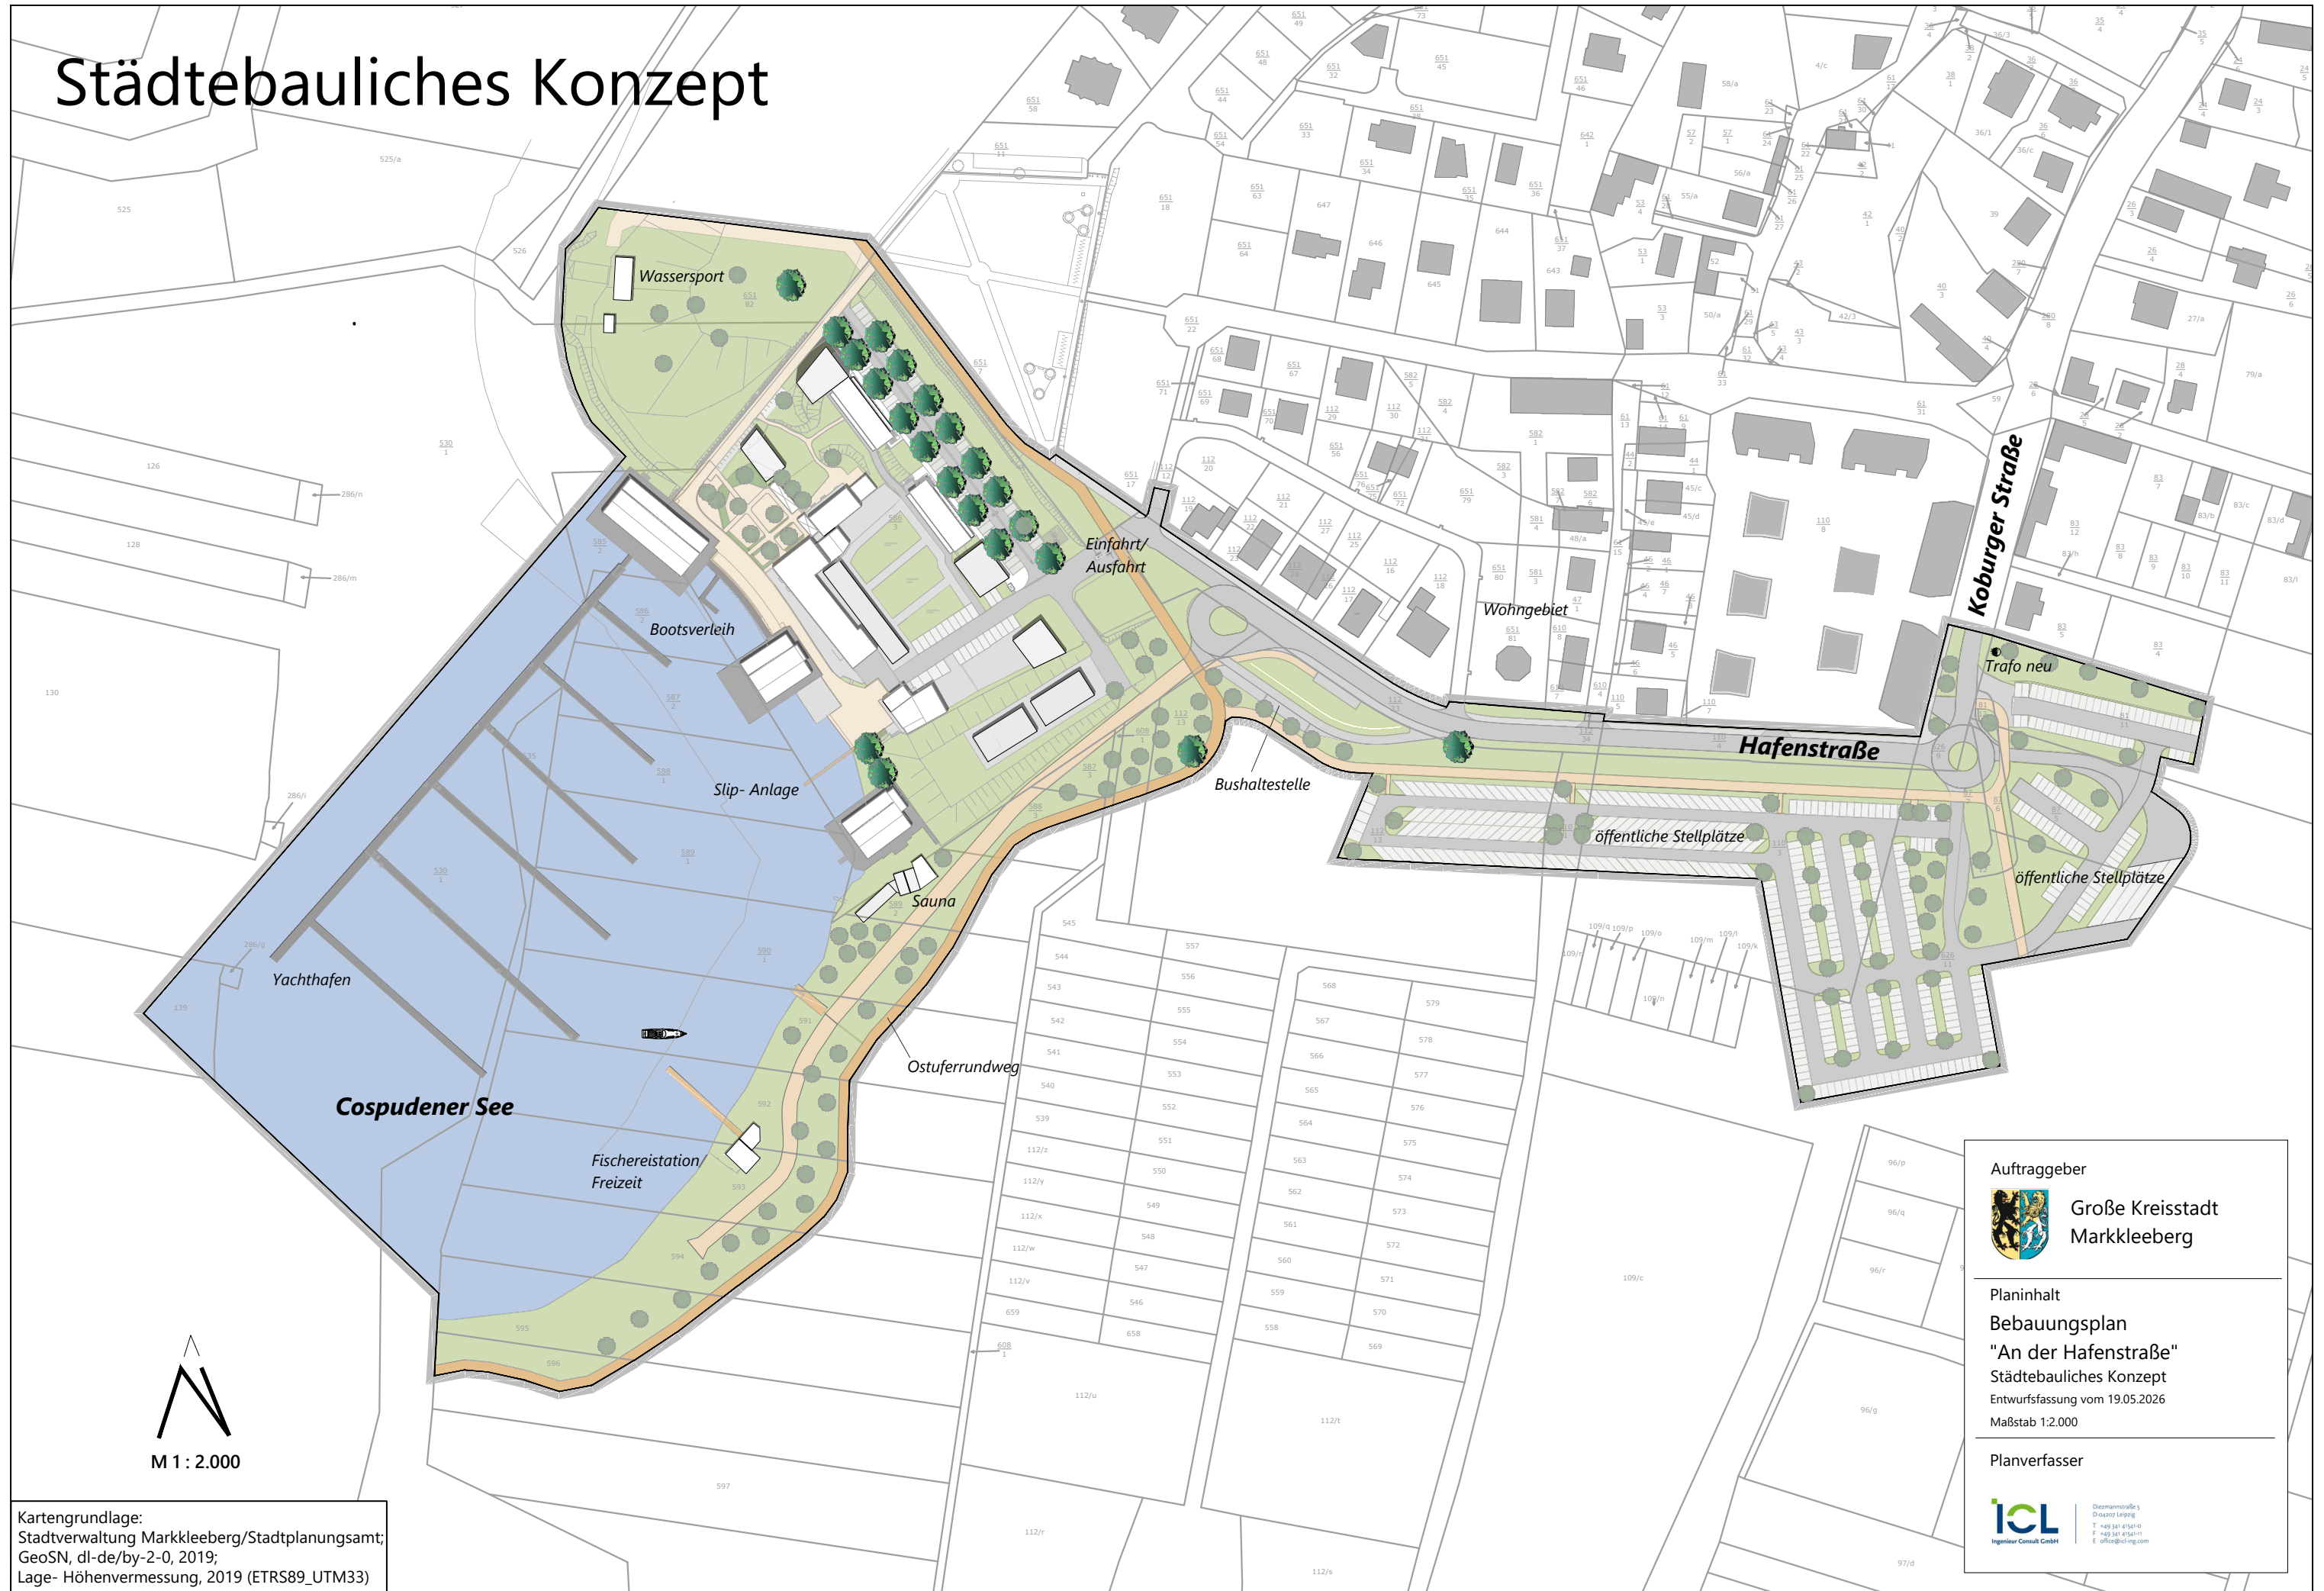

Kartengrundlage:
Stadtverwaltung Marktleeburg/Stadtplanungsamt;
GeoSN, dl-de/by-2-0, 2019;
Lage- Höhenvermessung, 2019 (ETRS89_UTM33)

Auftraggeber



Große Kreisstadt
Marktleeburg

Planinhalt

Bebauungsplan

"An der Hafenstraße"

Städtebauliches Konzept

Entwurfssfassung vom 19.05.2026

Maßstab 1:2.000

Planverfasser



Dietmannstraße 5
D-04207 Leipzig
T +49 341 41541-0
F +49 341 41541-11
E office@icg.com