


Städtelner Straße

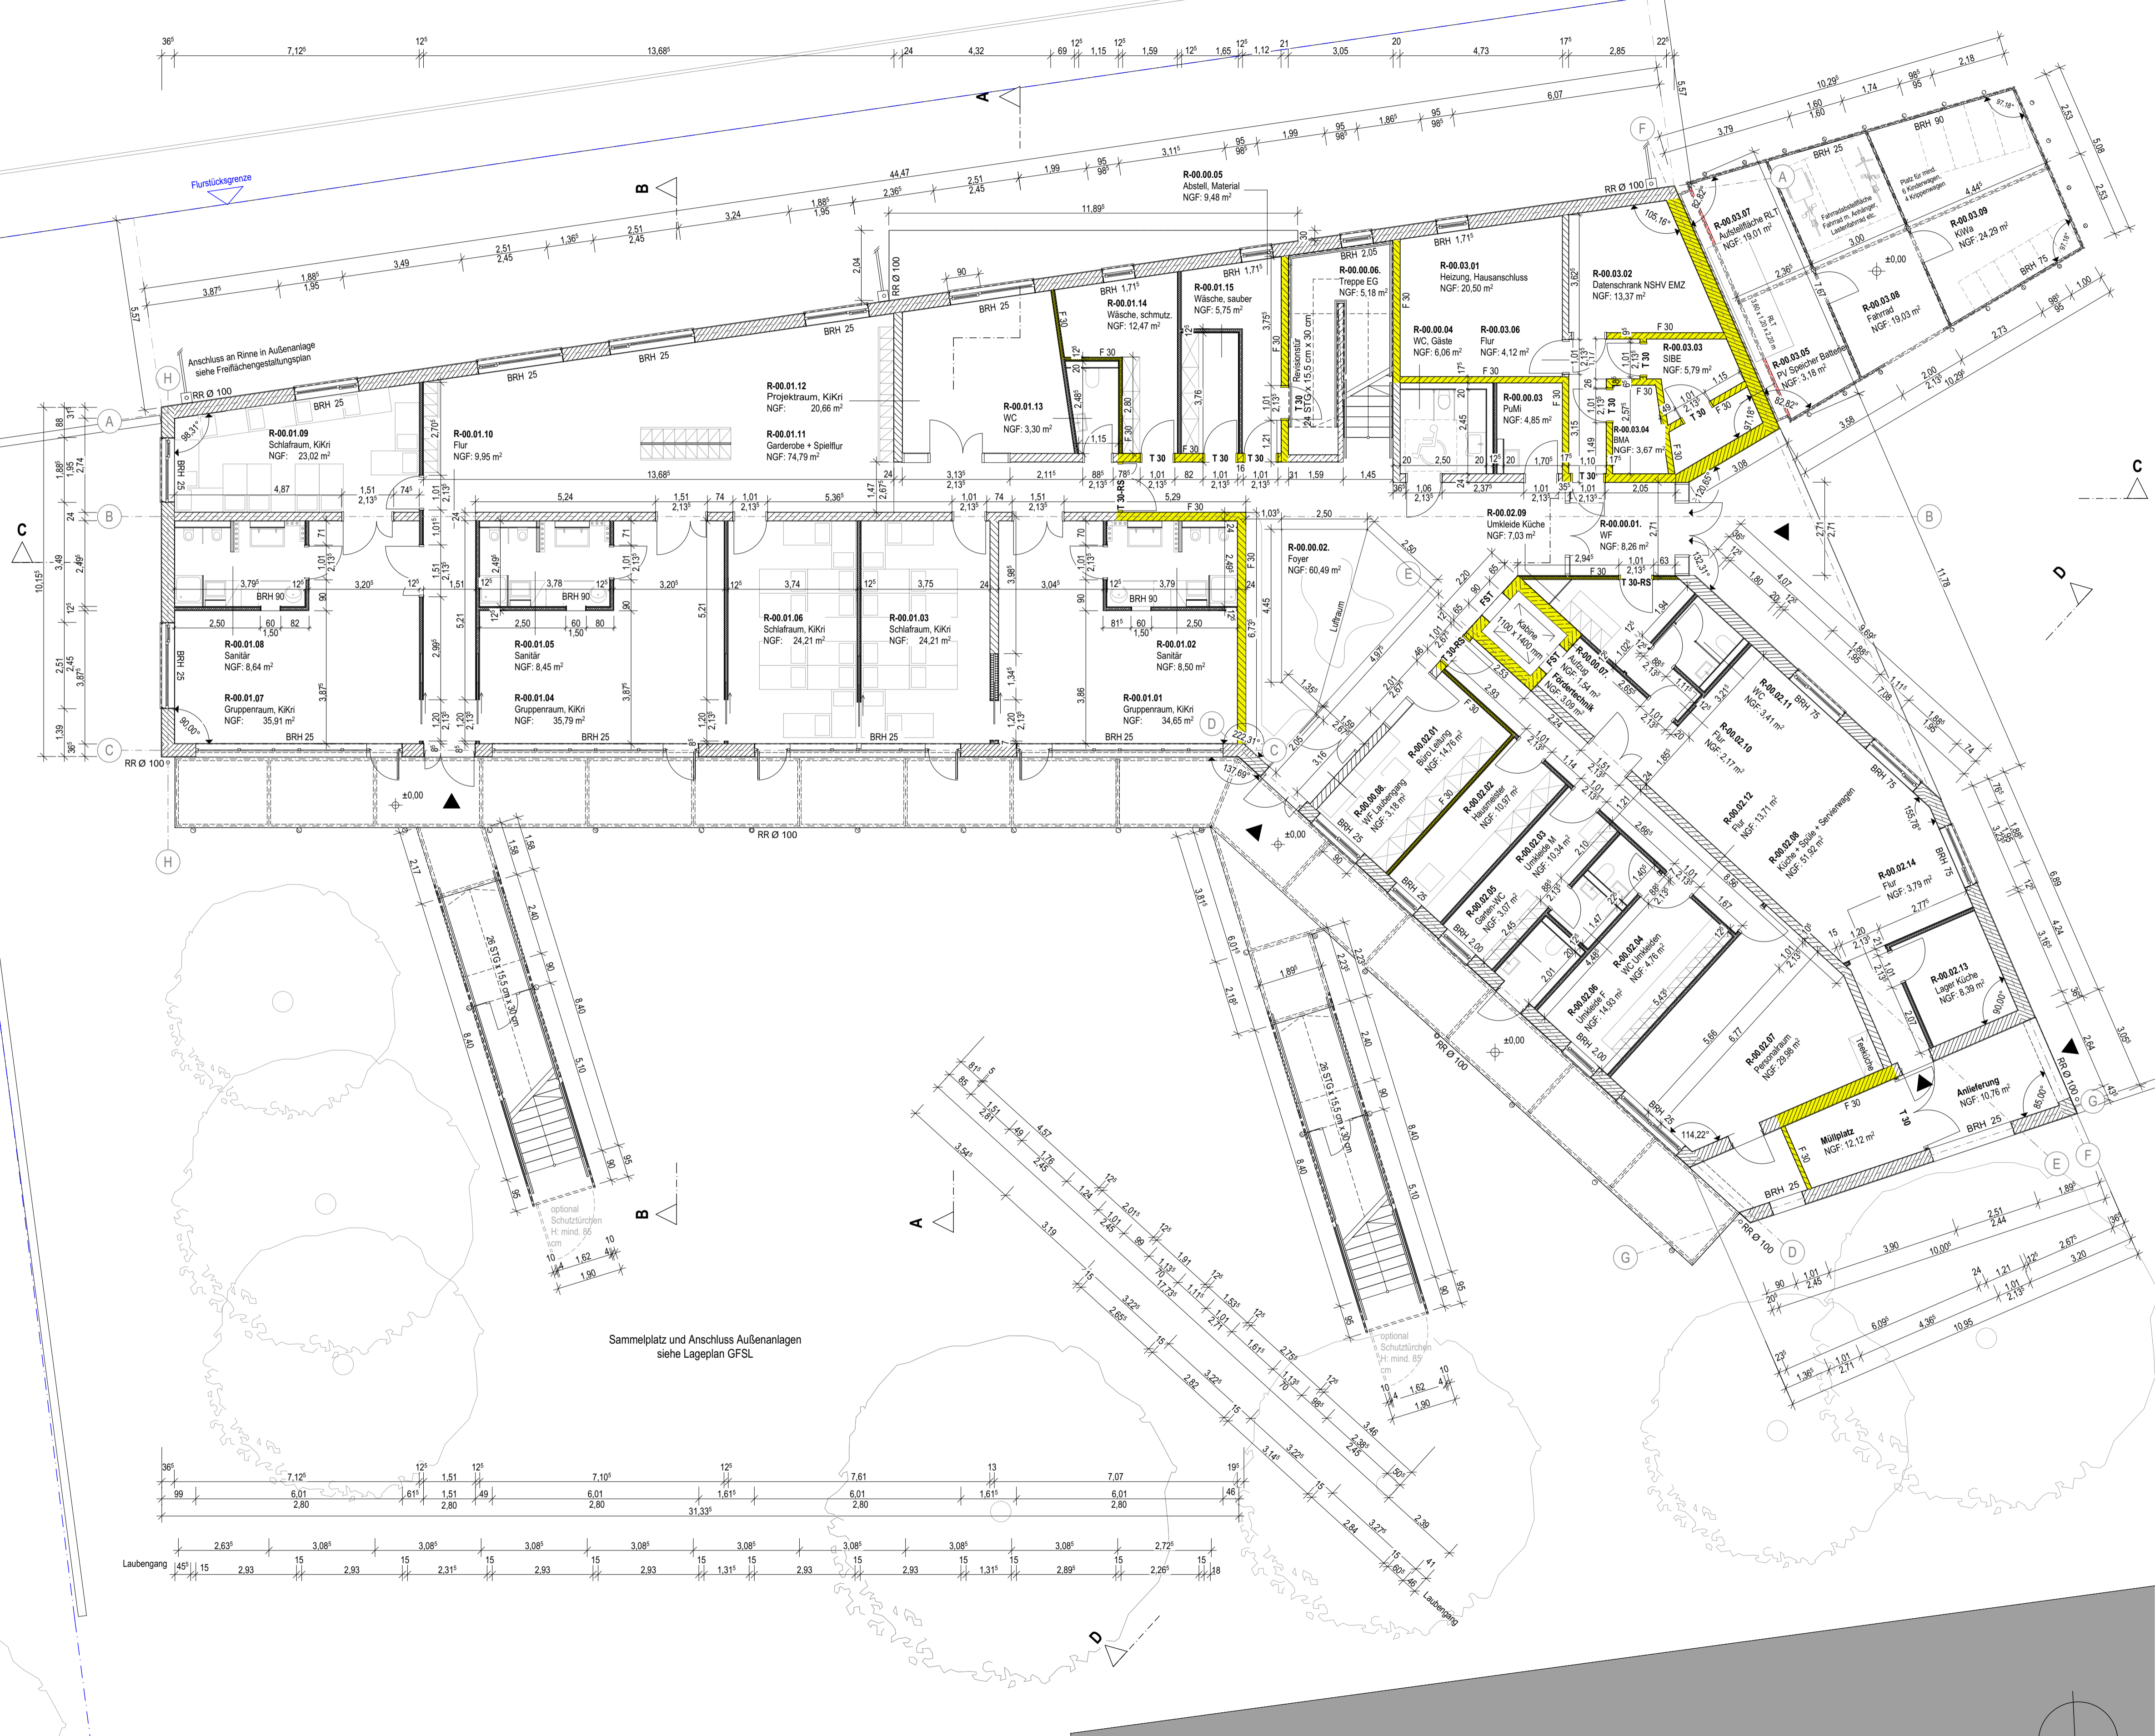

Wand	Decke	Böden
Wand	Decke	1 - unbehandelt
Wand	Böden	2 - AHD
Wand	Wand	3 - AHD Akustik
		4 - Anstrich
		5 - Putz
		6 - Pflaster


▽ = OK Fertigbau	□ = Deckendurchbruch	□ = Abbruch	○ = OK Fertigbau
△ = UK Fertigbau	▨ = Wanddurchbruch		○ = OK Rohbau
▽ = OK Rohbau	▨ = Bodenschlitz		
△ = UK Rohbau	▨ = Bodendurchbruch		

■ = Bestand	▨ = KS Mauerwerk	■ = Brandschutz (Brandschutzkonzept, s. Fachplaner)
▨ = Beton, unbewehrt	▨ = HLZ Mauerwerk	■ = feuerhemmendes Bauteil (T30/F30)
▨ = Stahlbeton	▨ = TB doppelt beplankt	■ = hochfeuerhemmendes Bauteil (T60/F60)
▨ = Beton, Fertigteil	▨ = TB dreifach beplankt	■ = feuerbeständiges Bauteil (T90/F90)
▨ = Dämmung, hart	▨ = Holzkonstruktion s. Leitdetail	■ = hochfeuerbeständiges Bauteil (T120/F120)
▨ = Dämmung, weich	▨ = Metall, Stahl	■ = Brandwand
▨ = Gips	▨ = Verputz	■ = In der Bauart einer Brandwand F60 + M
▨ = Mörtel	▨ = Kies	■ = In der Bauart einer Brandwand F60 + M
	▨ = Erdrich	

S = Sanitär	FD = Fundamentdurchbruch	WW = Wandschlitz waagrecht
H = Heizung	FA = Fundamentausparung	DD = Deckendurchbruch
E = Elektro	FS = Fundamentschlitz	DA = Deckenausparung
L = Lüftung	WD = Wanddurchbruch	DS = Deckenschlitz
G = Gas	WA = Wandausparung	FBS = Fußbodenschlitz
	WS = Wandschlitz senkrecht	FBA = Fußbodenausparung
	FU = Fundament	
	BP = Bodenplatte	
	FG = Fertig Gelände	
	RA = Öffnung zur Rauchableitung	

INDEX	DATUM	ÄNDERUNGEN	BEARB.	GEPR.

Sämtliche Maße sind vom Unternehmer eigenverantwortlich am Bau zu prüfen.
 Alle Werkpläne sind nur in Verbindung mit den gültigen Schal- und Bewehrungsplänen des Tragwerksplaners, sowie den Durchbruchplänen der Fachingenieure gültig und/oder den ergänzenden Angaben.
 Drehungsfugen sind nach Angabe Tragwerksplaner auszuführen.
 Der Ausführende ist verpflichtet, den Auftraggeber auf etwaige Unstimmigkeiten der Ausführungsunterlagen hinzuweisen (VOB, § 3.3).

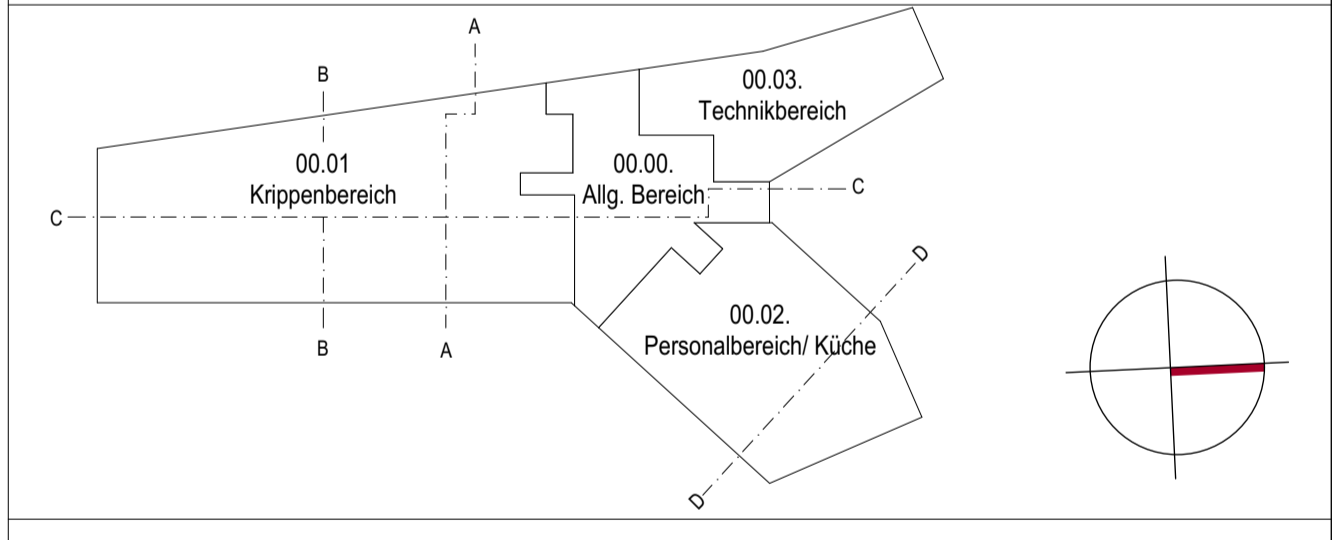

BAUANTRAG

Erdgeschoss

± 0,00 = 121,80 m NHN = OK FFB EG (DHN 2016)

BAUVORHABEN:

2217 - Neubau Kindertagesstätte "Storchennest"
 Städtelner Str. 135/135a (künftig 135)
 04416 Markkleeberg

AUFTRAGGEBER:
 Große Kreisstadt Markkleeberg
 Oberbürgermeister
 Karsten Schütze
 Rathausplatz 1
 04416 Markkleeberg
 Tel: +49 341 3533238
 E-Mail: alexander.kerns@markkleeberg.de
 Web: www.markkleeberg.de



ARCHITEKT:
 DAAB INZORDHEIM
 LEUTNER
 PartGmbH > Architekten,
 Stadt- und Umwelplaner
 Grimmische Straße 21
 04109 Leipzig
 Tel: +49 341 2682060
 E-Mail: info@dnr-leipzig.de
 Web: www.dnr-leipzig.de

Plannummer	04.01	Index	
Maßstab	1:100	Blattgröße	841 x 594
Ausgabedatum	09.08.2023	Planersteller	HR
geprüft		freigegeben	

Dateiname: 2217 Ersatzneubau Kita Storchennest